

Согласовано	
Взам. инв. №	
Подпись и дата	
Инв. № подл.	

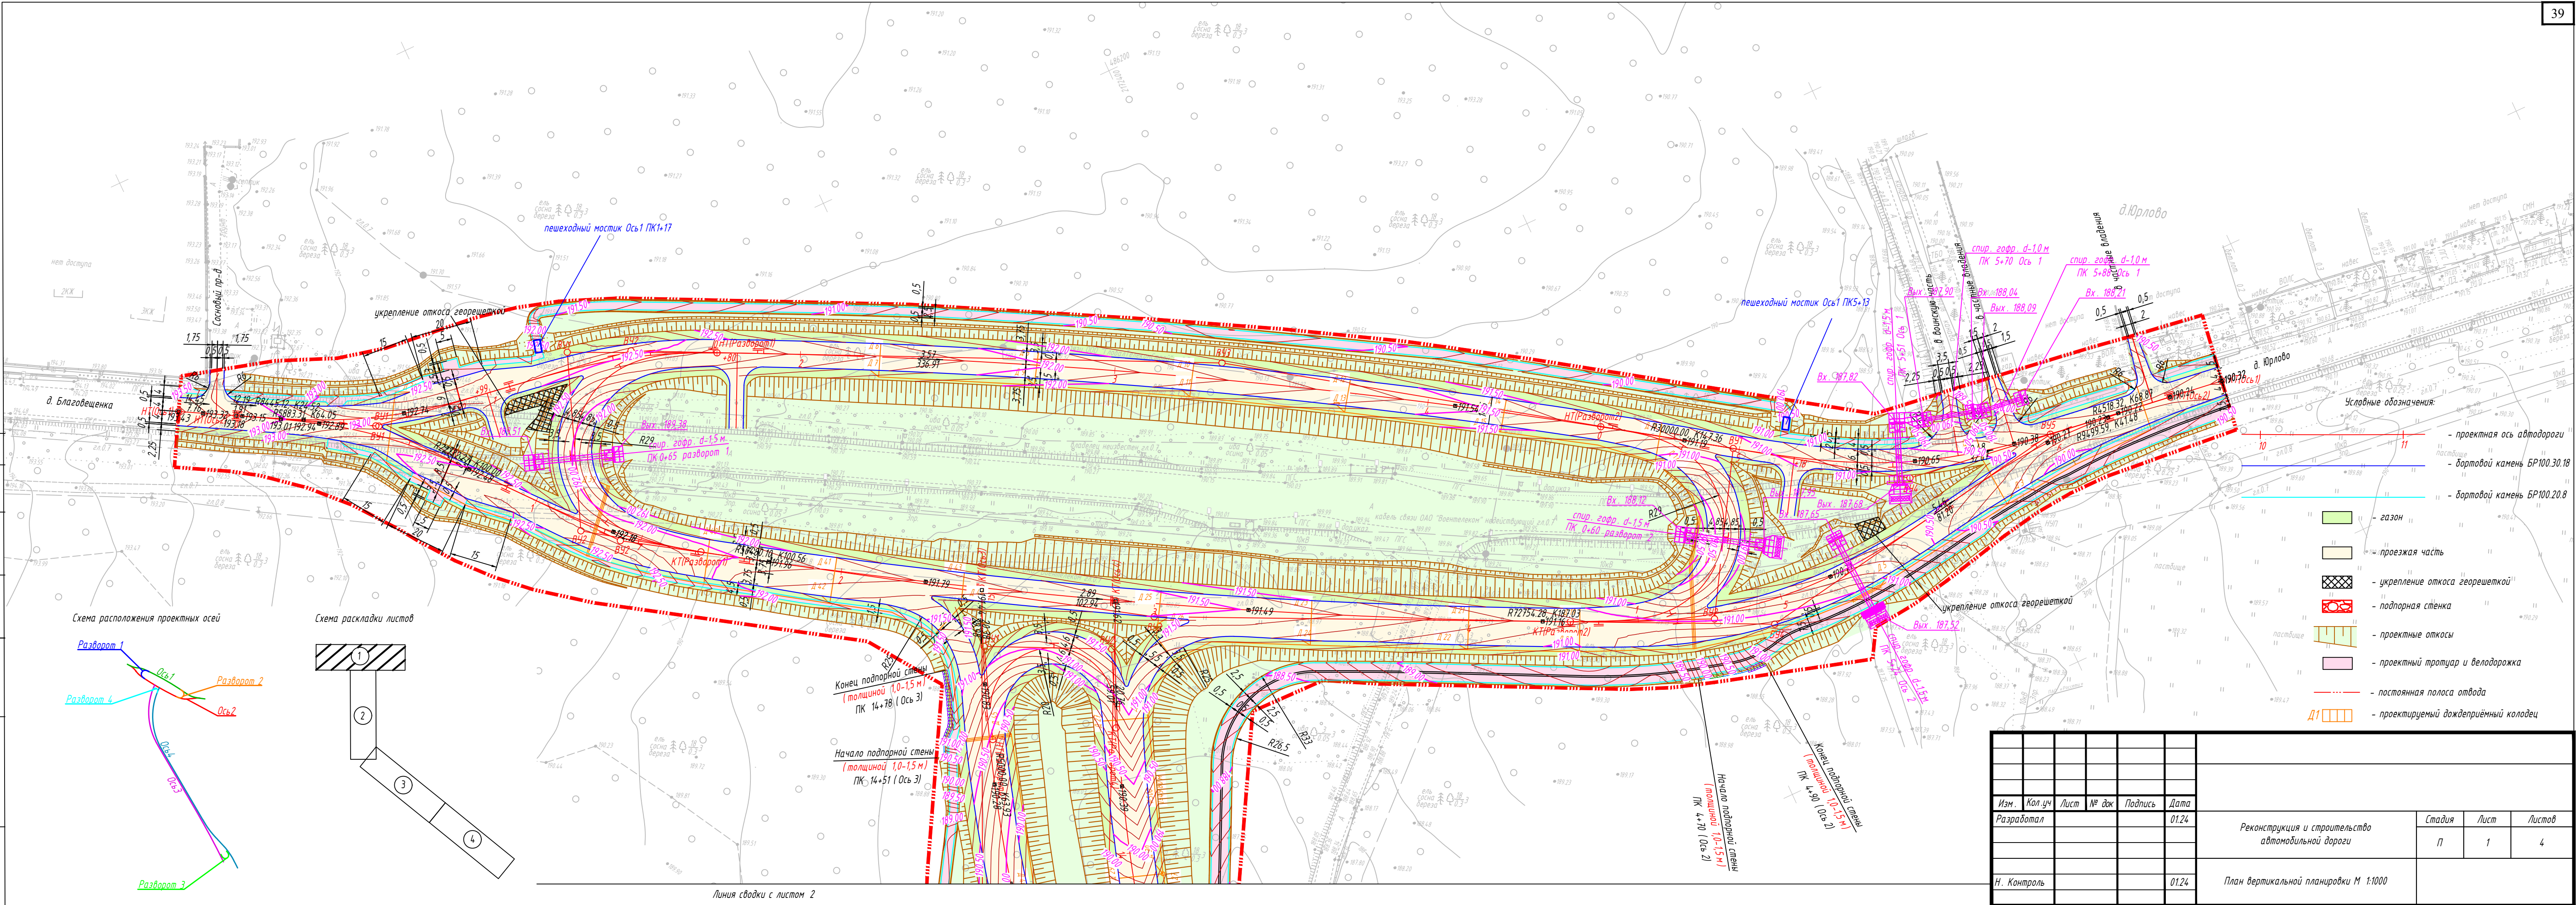


Схема расположения проектных осей


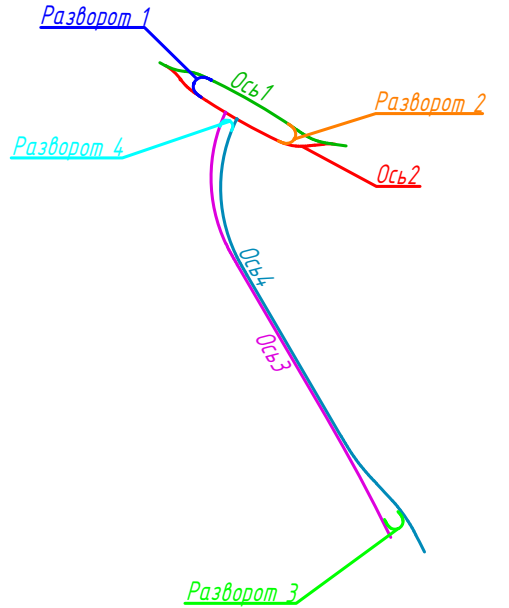


Схема раскладки листов

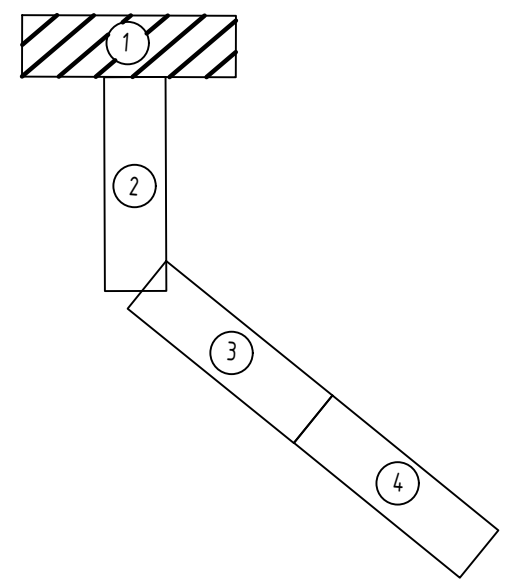

Линия сводки с листом 2

Изм.	Кол. уч.	Лист	№ док.	Подпись	Дата	Реконструкция и строительство автомобильной дороги			
Разработал					01.24				
						План вертикальной планировки М 1:1000			
Н. Контроль						01.24	Стадия	Лист	Листов
							П	1	4