



Ось 1

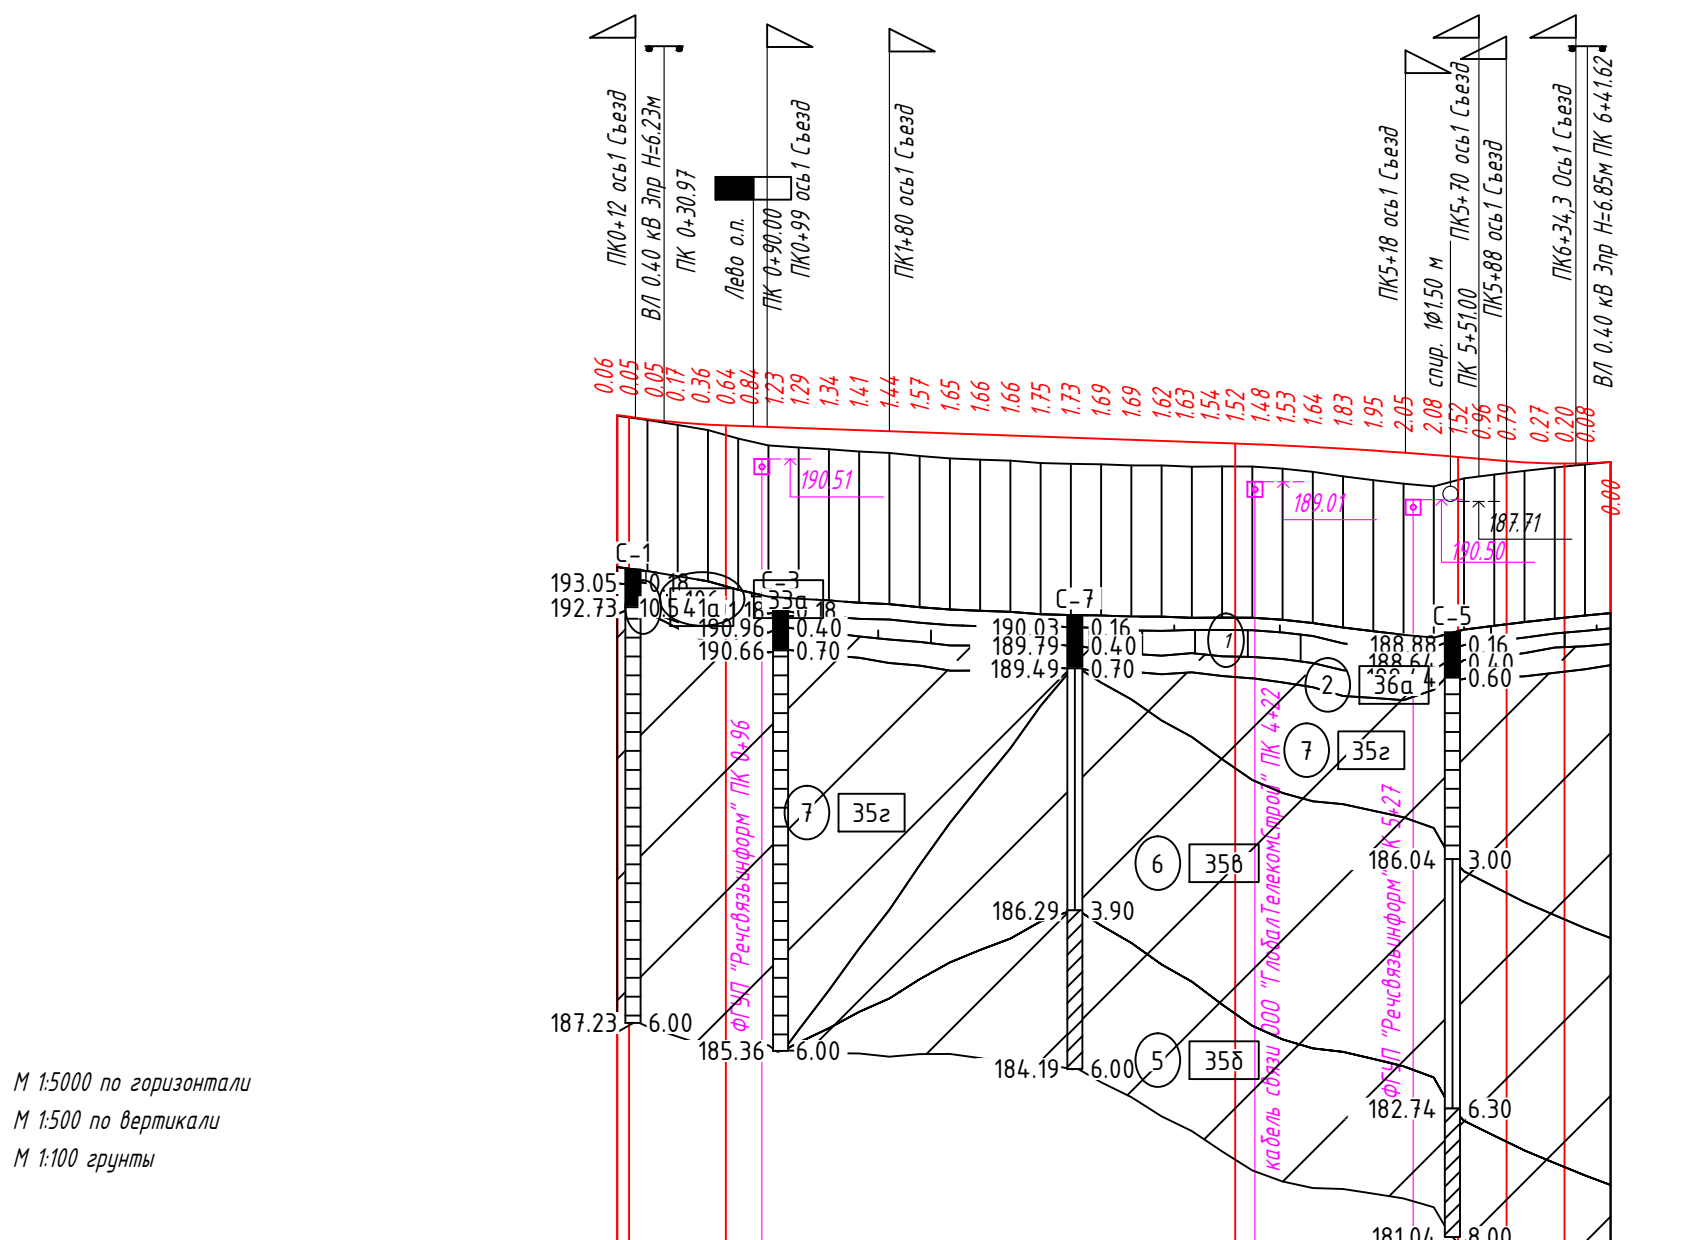

М 15000 по горизонтали  
М 1500 по вертикали  
М 1:100 грунты

| Тип местности по ублажению |                                    |                                                      |
|----------------------------|------------------------------------|------------------------------------------------------|
| Проектные данные           | Тип поперечного профиля            | слева<br>справа                                      |
|                            |                                    |                                                      |
|                            | Левый кювет                        | Укрепление<br>Уклон, о/о; длина, м<br>Отметка дна, м |
|                            |                                    |                                                      |
| Фактические данные         | Правый кювет                       | Укрепление<br>Уклон, о/о; длина, м<br>Отметка дна, м |
|                            |                                    |                                                      |
|                            | Уклон, о/о; вертикальная кривая, м |                                                      |
|                            | Отметка оси дороги, м              |                                                      |
| Фактические данные         | Отметка рельефа, м                 |                                                      |
|                            | Расстояние, м                      |                                                      |
|                            | Пикет, элементы плана, километры   |                                                      |
|                            |                                    |                                                      |

Ось 2

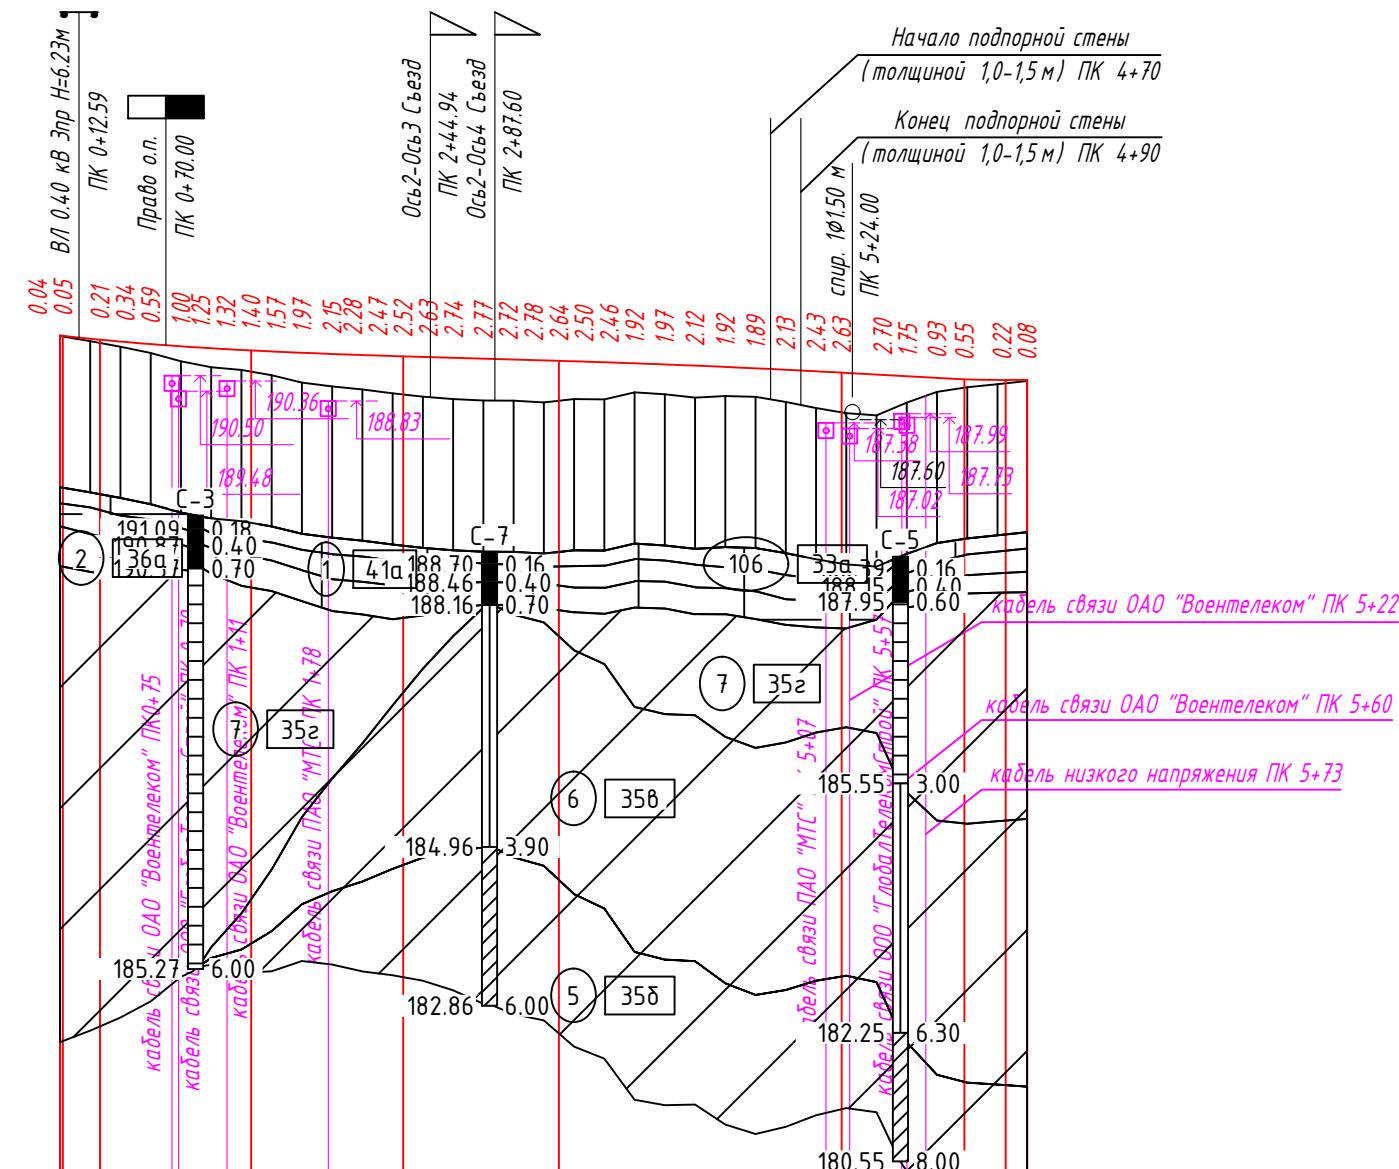

М 15000 по горизонтали  
М 1500 по вертикали  
М 1:100 грунты

| Тип местности по ублажению |                                    |                                                      |
|----------------------------|------------------------------------|------------------------------------------------------|
| Проектные данные           | Тип поперечного профиля            | слева<br>справа                                      |
|                            |                                    |                                                      |
|                            | Левый кювет                        | Укрепление<br>Уклон, о/о; длина, м<br>Отметка дна, м |
|                            |                                    |                                                      |
| Фактические данные         | Правый кювет                       | Укрепление<br>Уклон, о/о; длина, м<br>Отметка дна, м |
|                            |                                    |                                                      |
|                            | Уклон, о/о; вертикальная кривая, м |                                                      |
|                            | Отметка оси дороги, м              |                                                      |
| Фактические данные         | Отметка рельефа, м                 |                                                      |
|                            | Расстояние, м                      |                                                      |
|                            | Пикет, элементы плана, километры   |                                                      |
|                            |                                    |                                                      |

| Инженерно-геологические элементы |                         |                                |                |                                  |                                                                                         |
|----------------------------------|-------------------------|--------------------------------|----------------|----------------------------------|-----------------------------------------------------------------------------------------|
| Номер грунта п/п                 | Шифр грунта (номер ИГЭ) | Группа по трудности разработки | Генезис грунта | Условное графическое обозначение | Наименование грунта                                                                     |
| 1                                |                         |                                |                |                                  | Асфальтобетон                                                                           |
| 2                                | 1                       | 41а                            | IV             |                                  | Щебень, заполнитель песчаный                                                            |
| 3                                | 2                       | 36а                            | IgIII          |                                  | Супесь пластичная, коричневого цвета                                                    |
| 4                                | 6                       | 35в                            | IgIII          |                                  | Суглинок тяжелый тугопластичный, с включением гравия, гальки до 5%, коричневого цвета   |
| 5                                | 7                       | 35з                            | IgIII          |                                  | Суглинок тяжелый полутвердый, с включением гравия, гальки до 10%, коричневого цвета     |
| 6                                | 5                       | 35в                            | IgIII          |                                  | Суглинок тяжелый мягкопластичный, с включением гравия, гальки до 10%, коричневого цвета |

ПРИМЕЧАНИЕ: п.35а - классификации грунтов по трудности разработки приведены в соответствии с ГЭСН 81-02-01-2020, с.81 "Земляные работы"

Литологические границы  
■ 193 Проба грунта ненарушенной структуры и ее лабораторный номер  
▲ 193 Проба грунта нарушенной структуры и ее лабораторный номер  
3 Номер инженерно - геологического элемента  
2.00 (178.90) Установившийся уровень грунтовых вод  
абсолютная отметка

| СОСТОЯНИЕ ГРУНТОВ |            |                   |
|-------------------|------------|-------------------|
| Песков            | супесей    | суглинков и или   |
| малопластичные    | твердые    | твердые           |
|                   |            | полутвердые       |
|                   |            | тугопластичные    |
| влажные           | пластичные | мягкопластичные   |
| насыщенные водой  | текучие    | текуче-пластичные |

| Изм.        | Коп. уч. | Лист | ИФ. Ф. | Подпись | Дата |                                                    |        |        |
|-------------|----------|------|--------|---------|------|----------------------------------------------------|--------|--------|
| Разработал  |          |      |        |         |      | Реконструкция и строительство автомобильной дороги | Стация | Лист   |
|             |          |      |        |         |      |                                                    | П      | 1      |
|             |          |      |        |         |      | Продольные профили                                 |        | Листов |
|             |          |      |        |         |      |                                                    |        | 2      |
| Н. Контроль |          |      |        |         |      |                                                    |        |        |