


Тип 1 (насыпь без кювета)


Тип 2 (насыпь с кюветом)

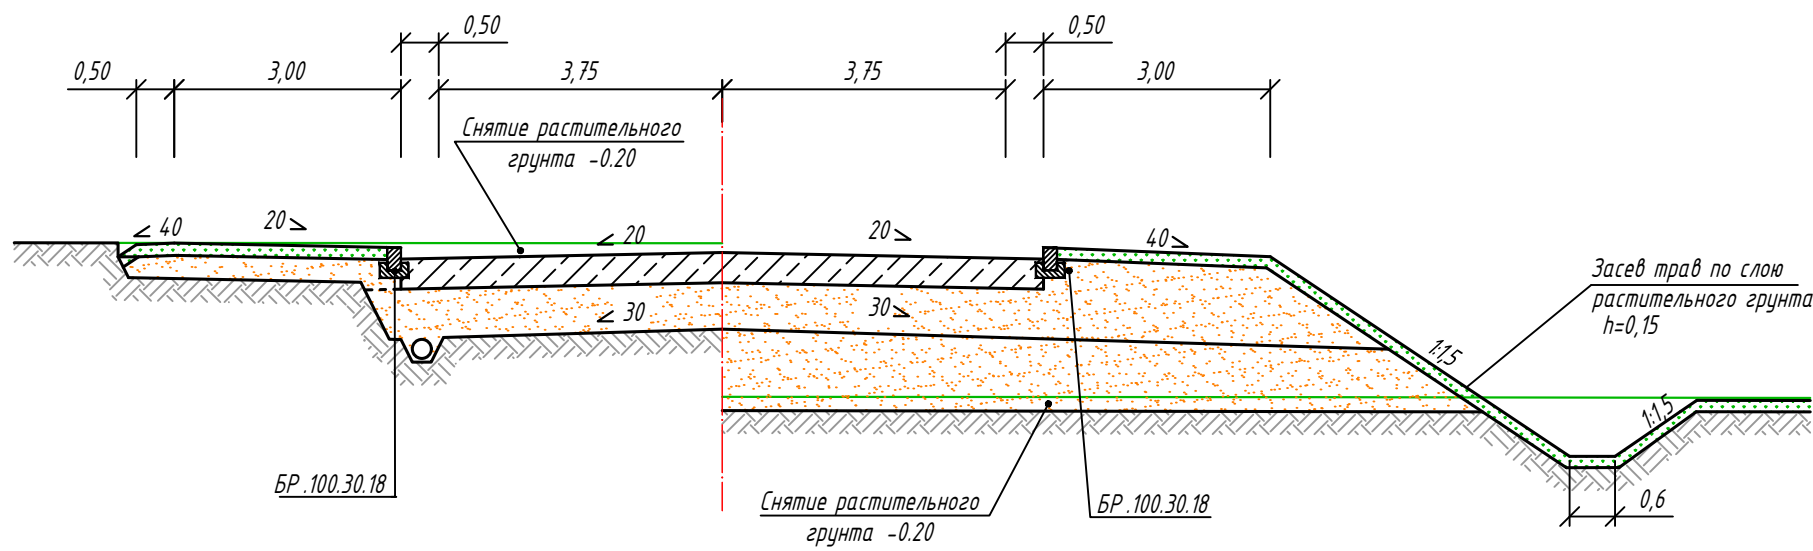

Тун 1				Тун 2			
Ось 1							
Слева		Справа		Слева		Справа	
От ПК	До ПК	От ПК	До ПК	От ПК	До ПК	От ПК	До ПК
0+00	0+20	6+40	6+57			0+00	0+18
6+42	6+57						
Ось 2							
Слева		Справа		Слева		Справа	
От ПК	До ПК	От ПК	До ПК	От ПК	До ПК	От ПК	До ПК
		5+70	6+39			0+00	0+29

Тип 3 (насыпь с кюветом)


Тип 4 (насыпь без кювета)

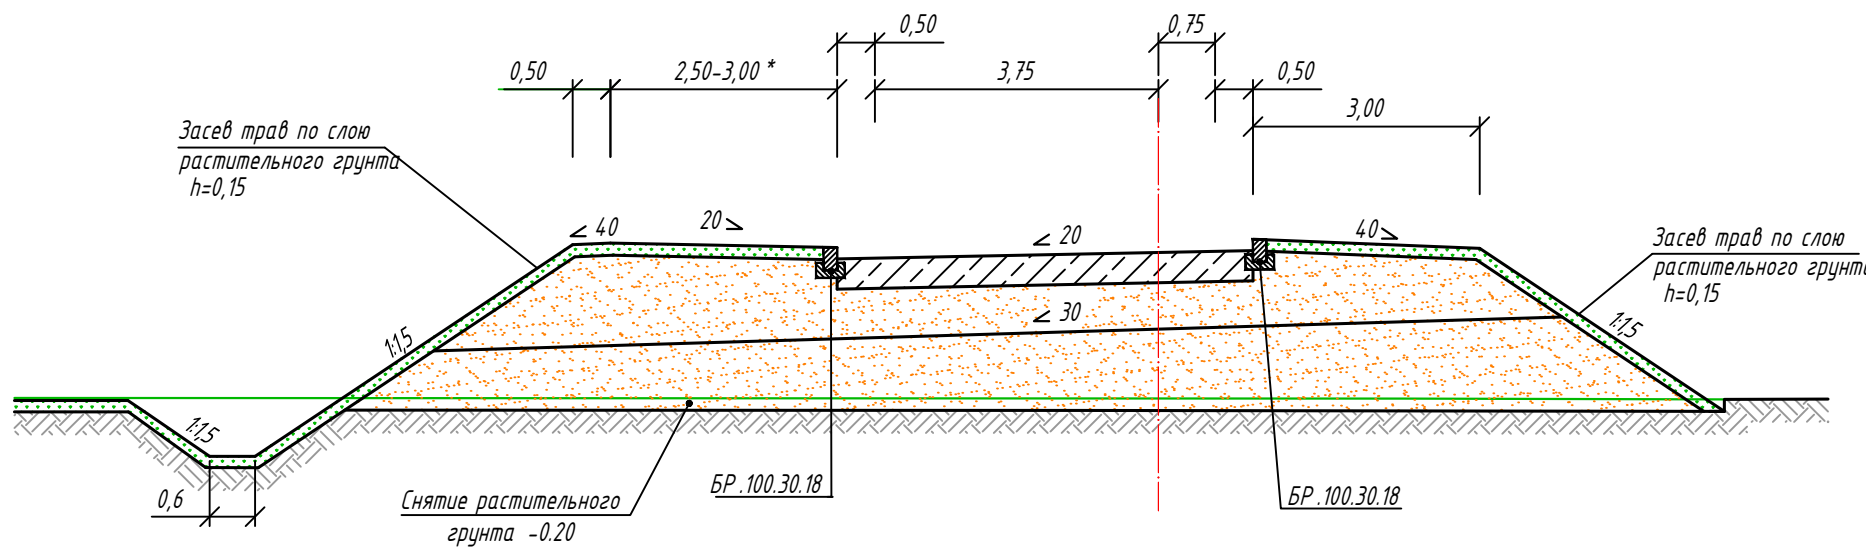

Тип 3				Тип 4			
Ось 1							
Слева		Справа		Слева		Справа	
От ПК	До ПК	От ПК	До ПК	От ПК	До ПК	От ПК	До ПК
0+20	0+65					0+70	0+80
						1+16	1+25
0+80	1+00					5+00	5+06
1+15	1+35					5+58	5+77
5+20	5+51						
5+96	6+26						
Ось 2							
Слева		Справа		Слева		Справа	
От ПК	До ПК	От ПК	До ПК	От ПК	До ПК	От ПК	До ПК
		0+29	1+40	0+53	0+62		
				0+92	1+06		
				4+85	5+15		
				5+50	5+77		

Тип 7 (насыпь с кюветом)


Тип 5 (насыпь с кюветом)

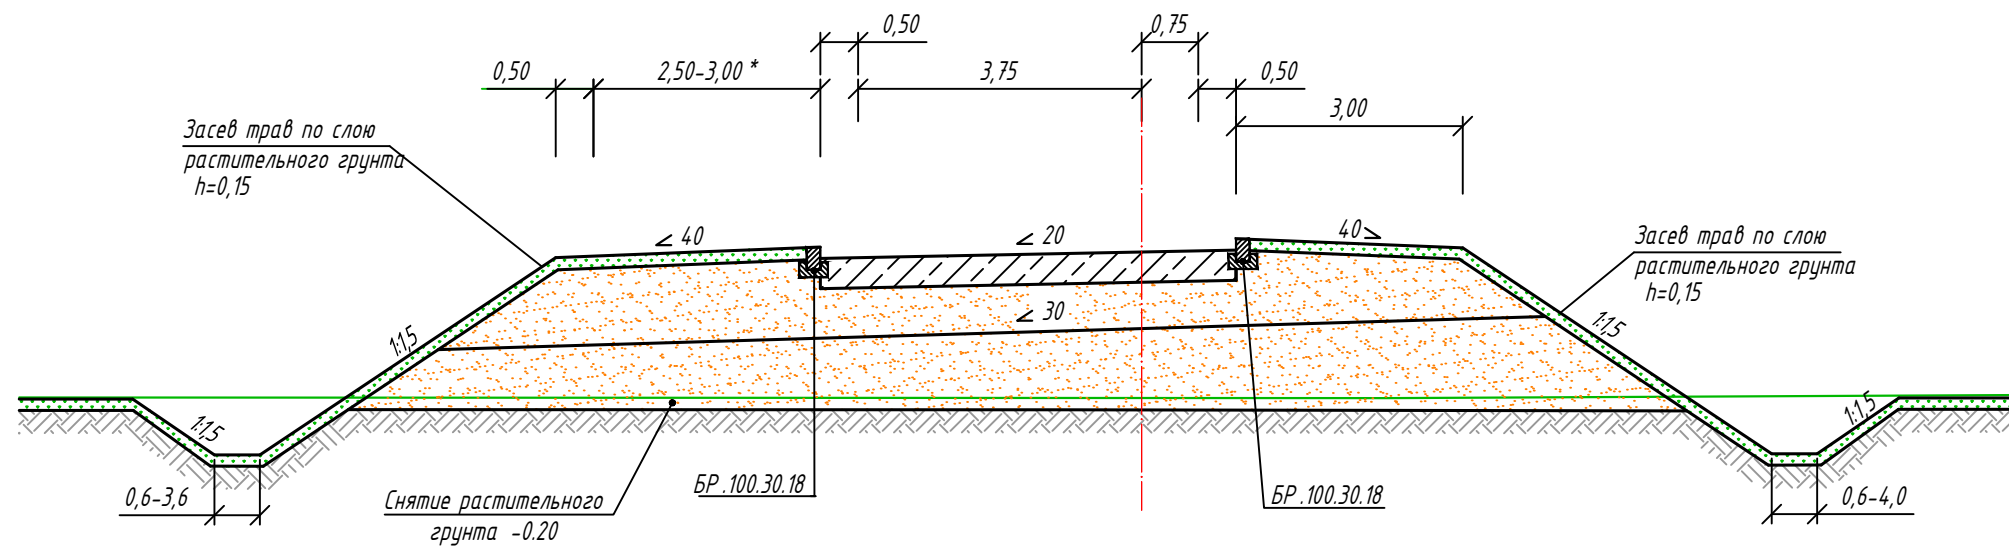

Тун 7				Тун 5			
Ось 1							
Слева		Справа		Слева		Справа	
От ПК	До ПК	От ПК	До ПК	От ПК	До ПК	От ПК	До ПК
0+65	0+80					0+80	1+16
1+00	1+15					5+06	5+58
1+35	5+20						
Ось 2							
Слева		Справа		Слева		Справа	
От ПК	До ПК	От ПК	До ПК	От ПК	До ПК	От ПК	До ПК
				0+62	0+92		
				5+15	5+50		


Тип 9 (насыпь без кювета)

Тип 6 насыпь до 3м (без кювета)

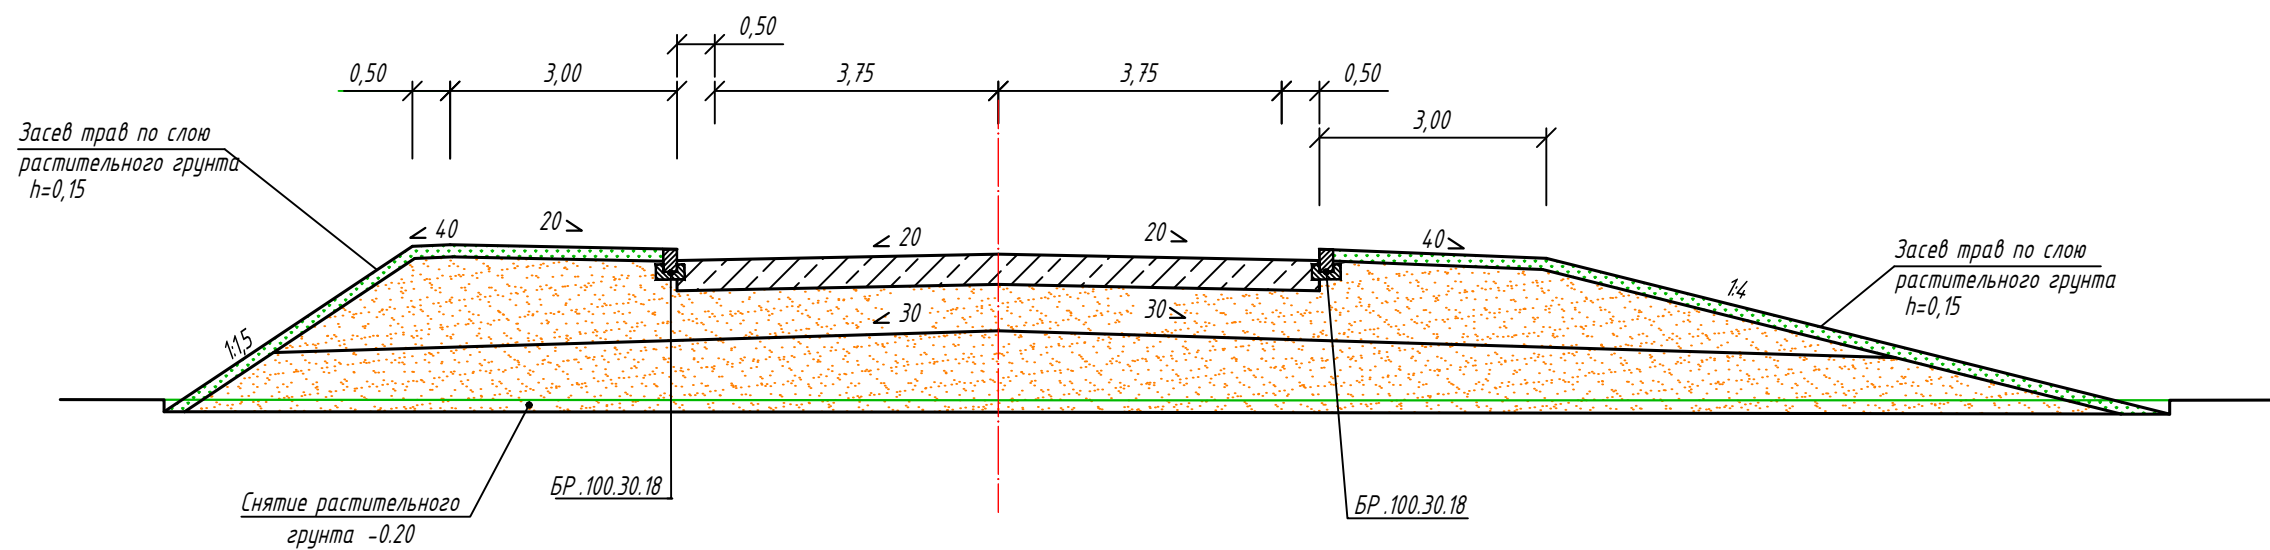


Тип 9				Тип 6			
Ось 1							
Слева		Справа		Слева		Справа	
От ПК	До ПК	От ПК	До ПК	От ПК	До ПК	От ПК	До ПК
						1+73	4+20
Ось 2							
Слева		Справа		Слева		Справа	
От ПК	До ПК	От ПК	До ПК	От ПК	До ПК	От ПК	До ПК
		1+40	2+08	2+28	2+60		
		5+00	6+39				

Тип 8 насыпь до 3м (с кюветом)

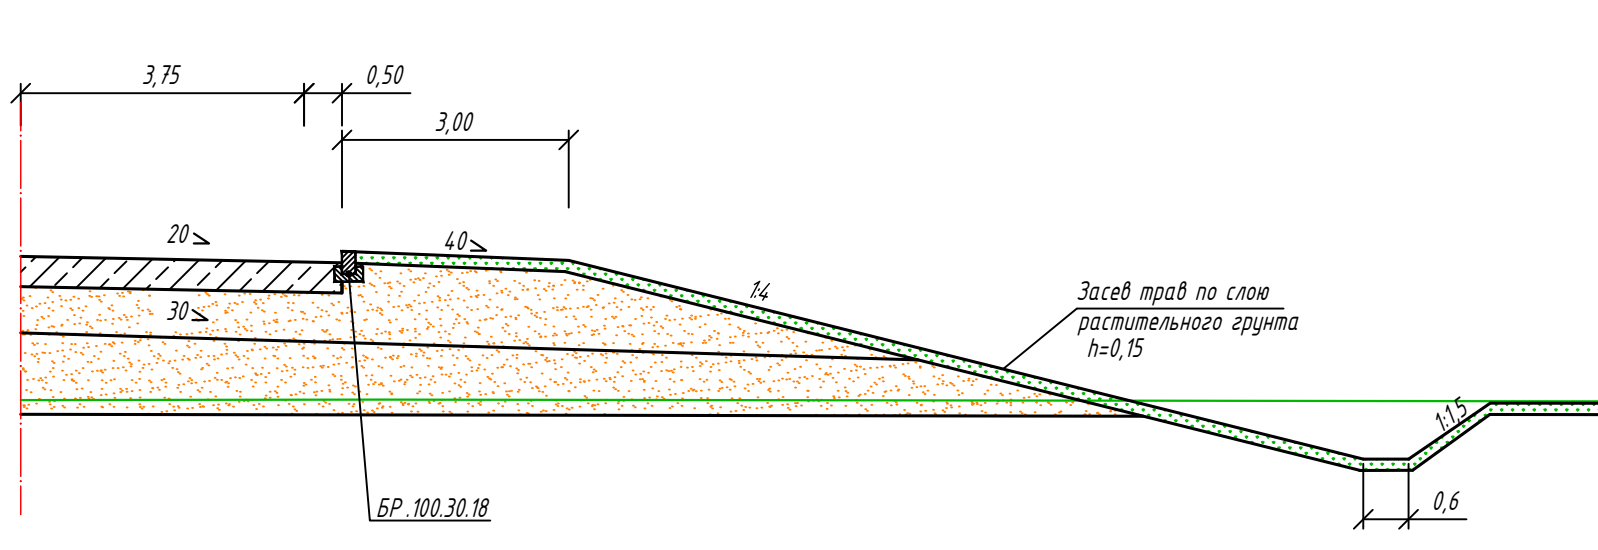

Тип 8			
Ось 1			
Слева		Справа	
От ПК	До ПК	От ПК	До ПК
		4+20	4+56
Ось 2 ***			
Слева		Справа	
От ПК	До ПК	От ПК	До ПК
2+60	4+32		

Тип 10 (насыпь без кювета)

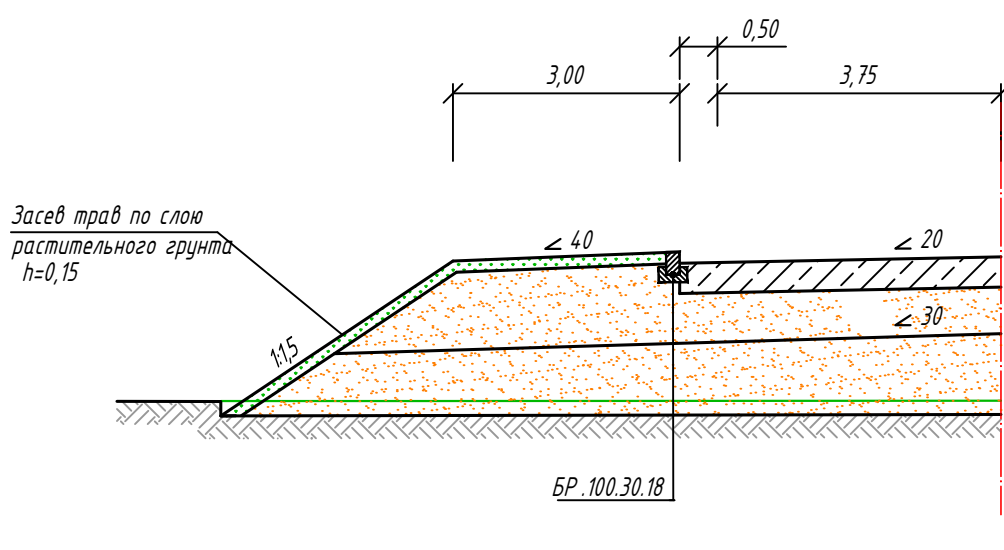

Тип 10			
Ось 2 **			
Слева		Справа	
От ПК	До ПК	От ПК	До ПК
1+55	2+28	2+36	3+02
		3+34	5+00

Примечания:
* Ширина обочины 2,50 м на участках без тротуара, 3,00 м на участках с тротуаром.
** На участке ПК 1+55 - ПК 2+56 (слева) Оси 2 заложение откоса насыпи меняется от 1:2 до 1:4.
*** На участке ПК 2+56 - ПК 4+32 (слева) Оси 2 заложение откоса насыпи меняется от 1:3,5 до 1:2.

Изм.	Кол.уч	Лист	№ док.	Подпись	Дата				
Разработал						Реконструкция и строительство автомобильной дороги	Стадия	Лист	Листов
							П	1	5
Н. Контроль						Типовые поперечные профили земляного полотна Ось 1, Ось 2			