



Тип 1 (насыпь без кювета)

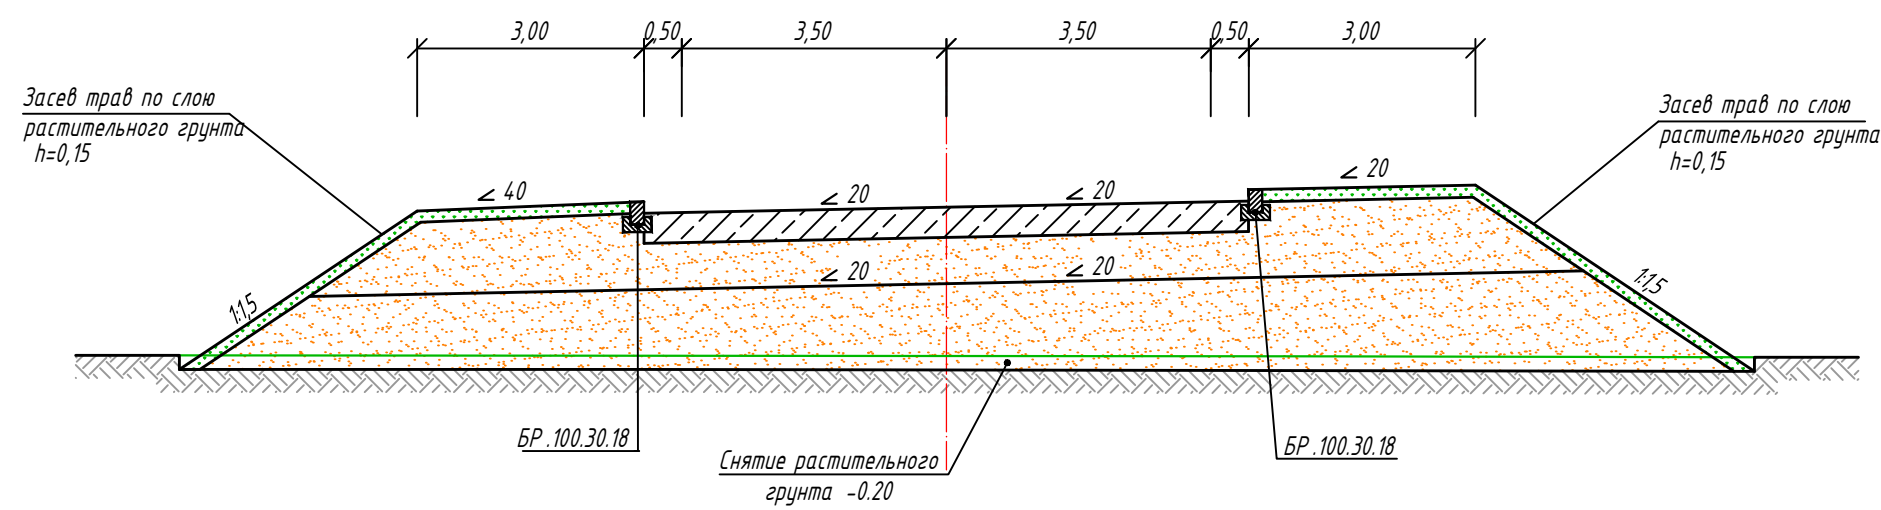

Тип 2 (насыпь без кювета)


Тун 1				Тун 2			
Ось 3							
Слева		Справа		Слева		Справа	
От ПК	До ПК	От ПК	До ПК	От ПК	До ПК	От ПК	До ПК
0+00	0+95	10+66	11+00	11+09	12+00	0+00	0+20
1+20	2+40					1+55	2+40
7+05	10+40						
14+20	14+51						
Ось 4							
Слева		Справа		Слева		Справа	
От ПК	До ПК	От ПК	До ПК	От ПК	До ПК	От ПК	До ПК
1+50	2+50	1+40	2+30	11+80	12+20	4+28	4+52
12+00	12+20	12+80	13+60				

Тип 3 (насыпь с кюветом)

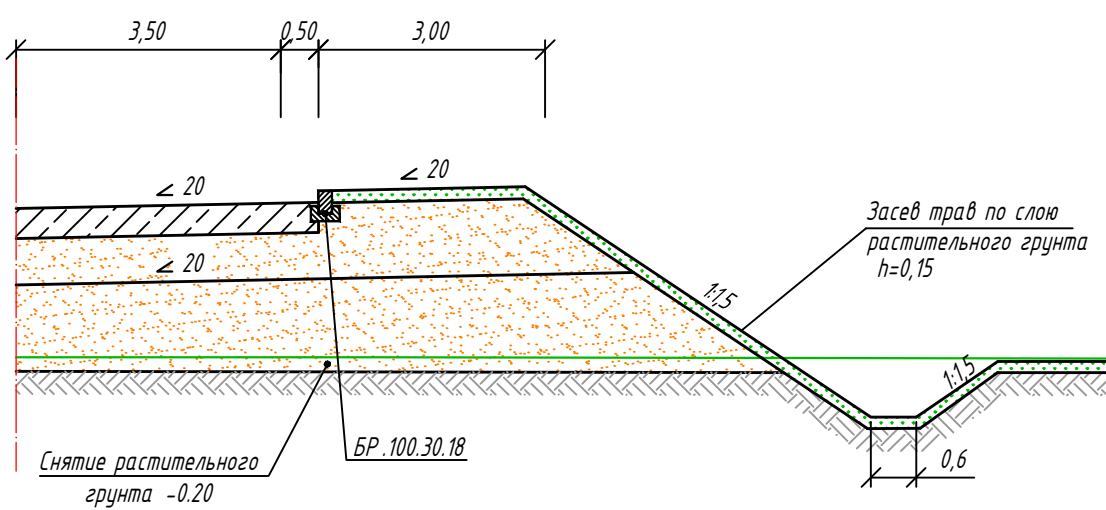


Тип 3			
Ось 3			
Слева		Справа	
От ПК	До ПК	От ПК	До ПК
		0+35	1+55
		11+80	13+00
Ось 4			
Слева		Справа	
От ПК	До ПК	От ПК	До ПК
		2+30	2+78

Тип 4 (насыпь без кювета)

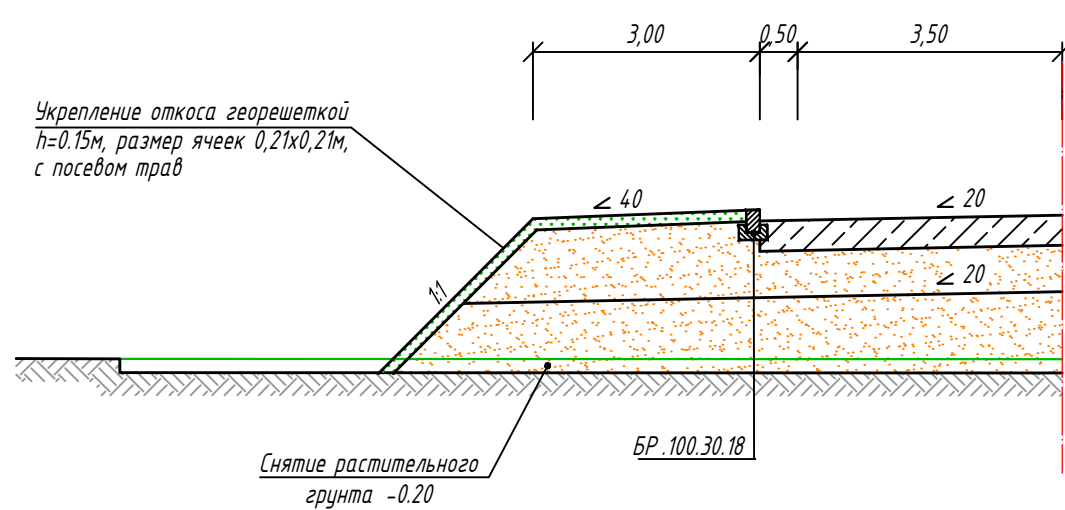


Тип 4			
Ось 1			
Слева		Справа	
От ПК	До ПК	От ПК	До ПК
		0+93	1+24
		0+45	0+58
Ось 2			
Слева		Справа	
От ПК	До ПК	От ПК	До ПК
5+32	5+40		
Ось 3			
Слева		Справа	
От ПК	До ПК	От ПК	До ПК
0+95	1+20		
5+25	5+45		
Ось 4			
Слева		Справа	
От ПК	До ПК	От ПК	До ПК
		11+07	11+45

Тип 5 насыпь до 3м (без кювета)

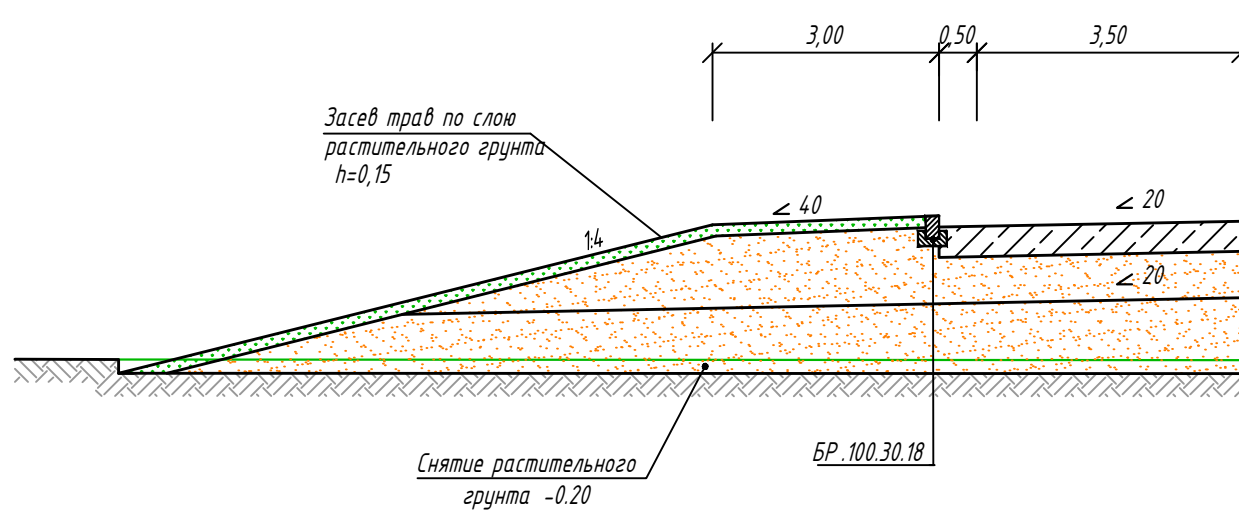


Тип 5			
Ось 3			
Слева		Справа	
От ПК	До ПК	От ПК	До ПК
12+00	14+20	13+80	14+63
Ось 4			
Слева		Справа	
От ПК	До ПК	От ПК	До ПК
0+10	0+24	13+60	14+32
1+20	1+50		
10+64	11+06		
12+20	14+40		

Тип 6 (насыпь с кюветом)

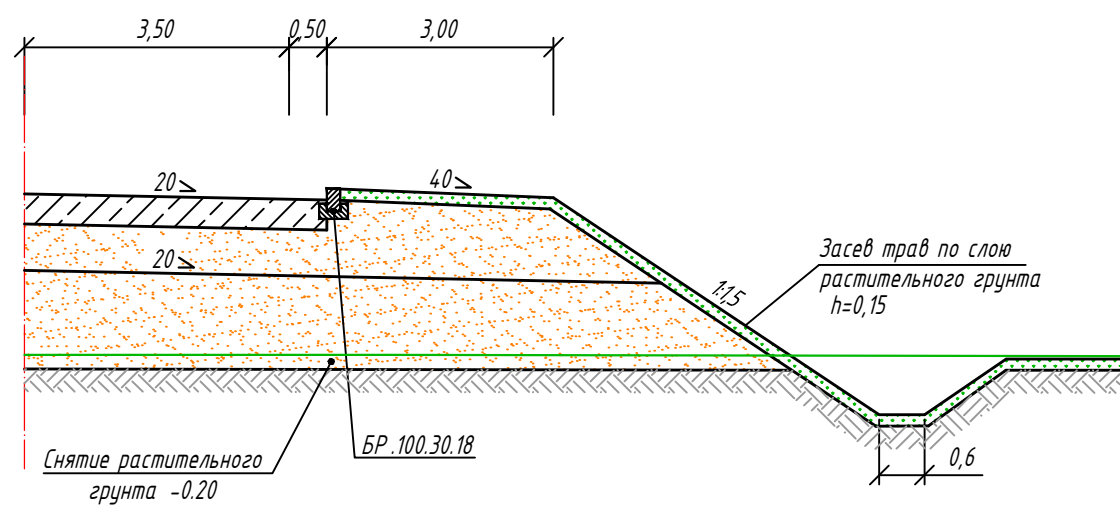


Тип 6			
Ось 3			
Слева		Справа	
От ПК	До ПК	От ПК	До ПК
3+76	4+04		

Тип 7 насыпь до 3м (с кюветом)

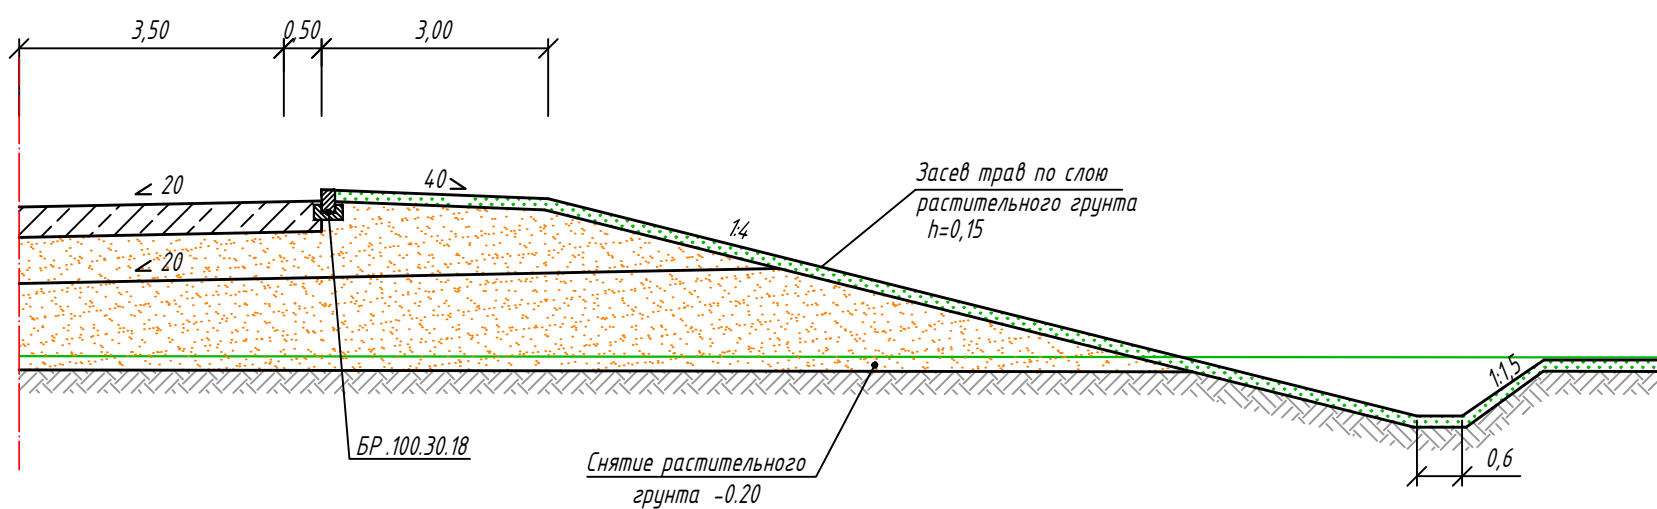

Тип 7			
Ось 3			
Слева		Справа	
От ПК	До ПК	От ПК	До ПК
		13+00	13+80
Ось 4			
Слева		Справа	
От ПК	До ПК	От ПК	До ПК
0+00	0+10	0+00	1+40
0+36	1+20		

Тип 8 (насыпь с подпорной стеной)

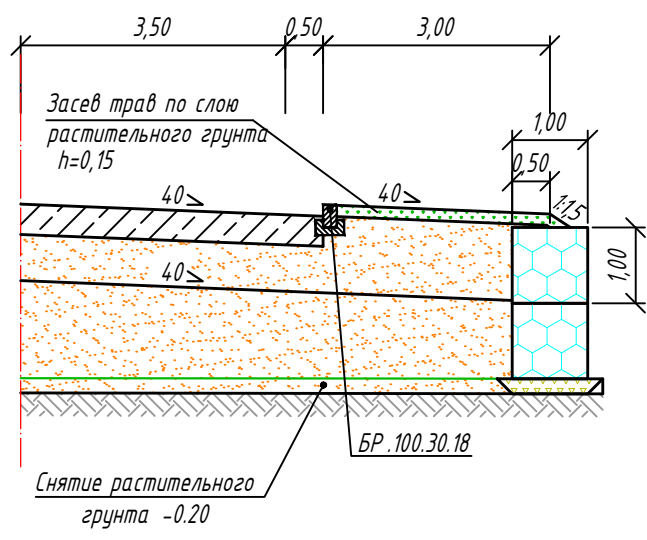

Тип 8			
Ось 3			
Слева		Справа	
От ПК	До ПК	От ПК	До ПК
14+51	14+78	11+00	11+80
Ось 4			
Слева		Справа	
От ПК	До ПК	От ПК	До ПК
11+06	11+80	10+90	12+80