
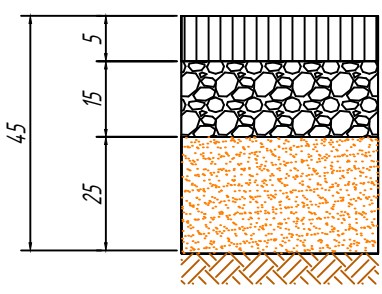



Конструкция дорожной одежды на тротуаре и велодорожке

Наименование слоёв и материалов конструкции тротуара	Схема конструкции тротуара. Толщина, см
1. Асфальтобетон А 5 Вл на ПБВ 60, ГОСТ Р 58406.2-2020 2. Щебень фр. 20-40 мм М 600, ГОСТ 32703-2014 3. Мелкий песок с содержанием пылеватых частиц не более 5%, Кф не менее 1 м/сут 4. Грунт - тяжелый суглинок	

Сопряжение тротуара (велодорожки) и газона

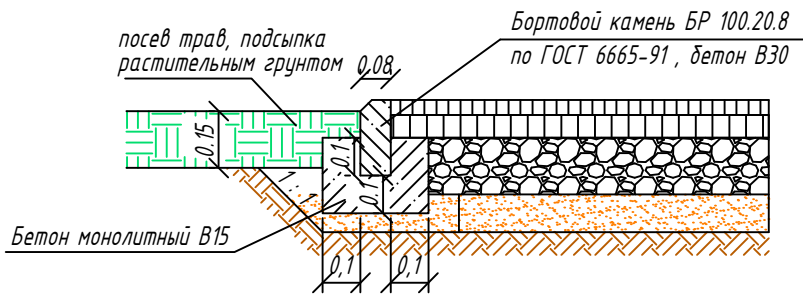

Понижение бортового камня в местах пешеходного перехода

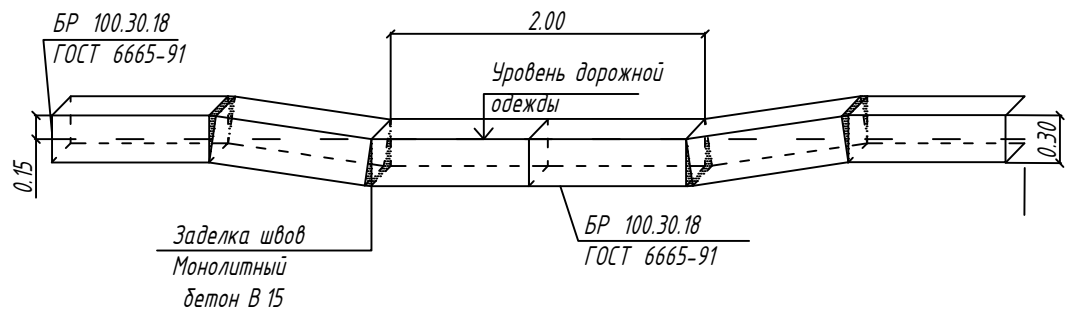

Примечание :

На велодорожках предусматривается устройство дополнительного верхнего слоя покрытия из цветной каучуковой крошки толщиной 0,015 м.

Согласовано					
Взам. инв. N					
Подпись и дата					
Инв. N подл.					

Изм.	Кол.уч	Лист	№ док	Подпись	Дата	Реконструкция и строительство автомобильной дороги		
Разработал								
Н. Контроль						Схема устройства тротуара и велодорожки		
						Стадия	Лист	Листов
						П	-	1