
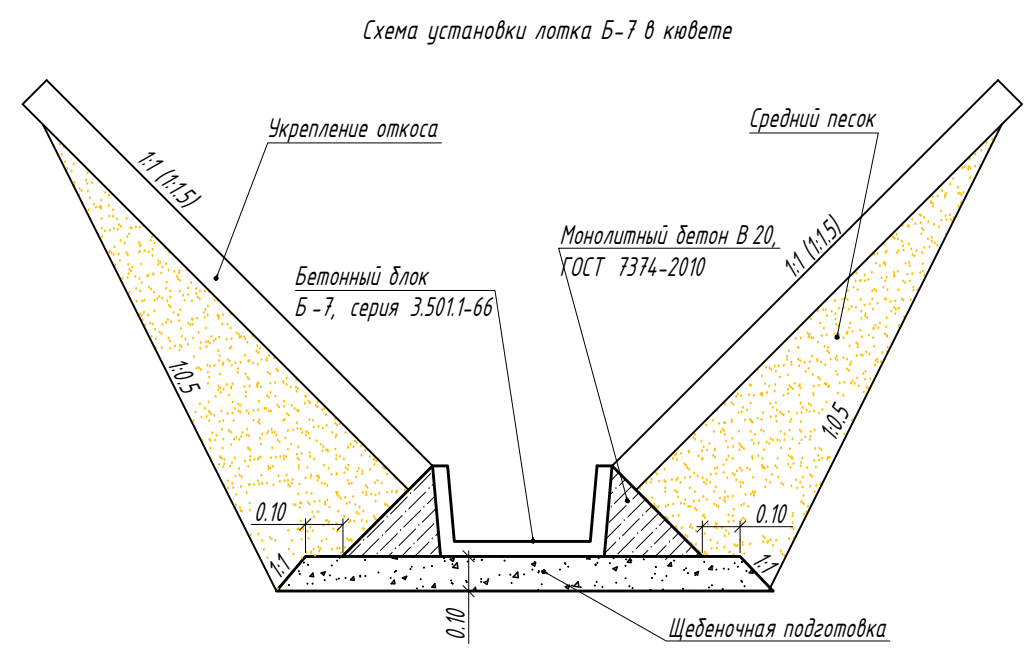


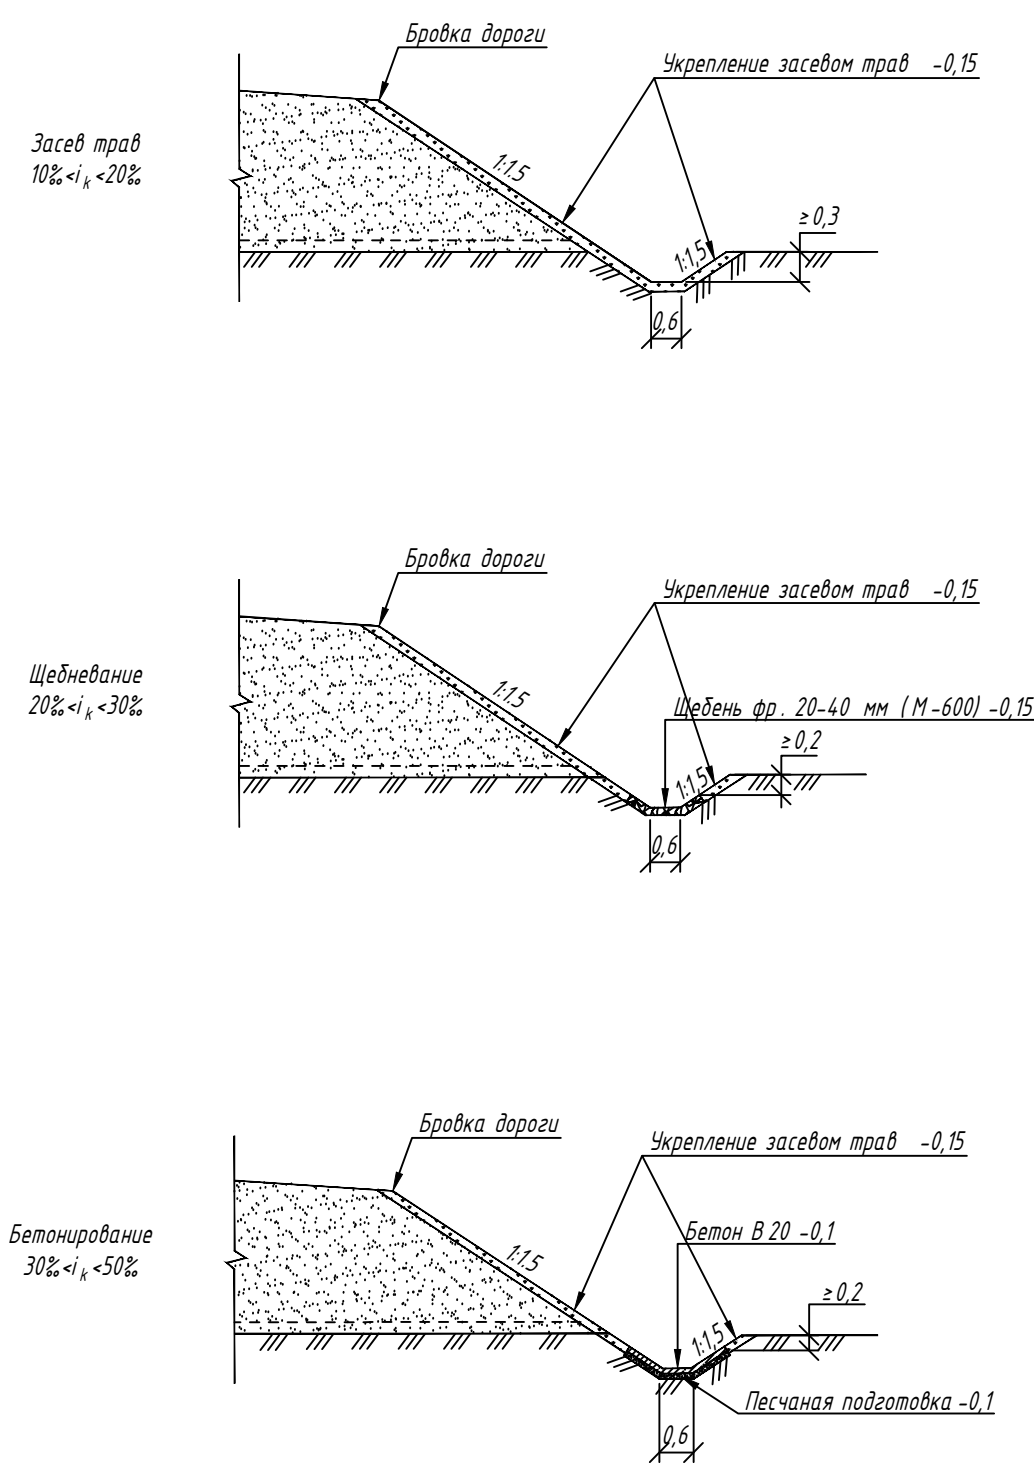

Спецификация изделий и материалов на лоток в кювете

Наименование	Ед.изм.	на 10 м лотка (откос 1:1)	на 10 м лотка (откос 1:1.5)
<u>Сборные конструкции</u>			
Б-7	шт.	7	7
	м3	0.875	0.875
	сталь, кг	76.19	76.19
<u>Материалы</u>			
монолитный бетон В20	м3	1.74	1.74
щебень фр.20-40мм	м3	1.99	1.99
<u>Объем земляных работ</u>			
Выемка	м3	16.18	11.73
Насыпь	м3	12.46	7.62

Сфеласовано

Инв. № док. Подпись и дата

Взам. инв. №

Изм.	Кол.уч	Лист	И док.	Подпись	Дата			
Разраб.						Реконструкция и строительство автомобильной дороги	Стадия	Лист
							П	-
Н.контр.						Конструкция укрепления кюветов		
							1	