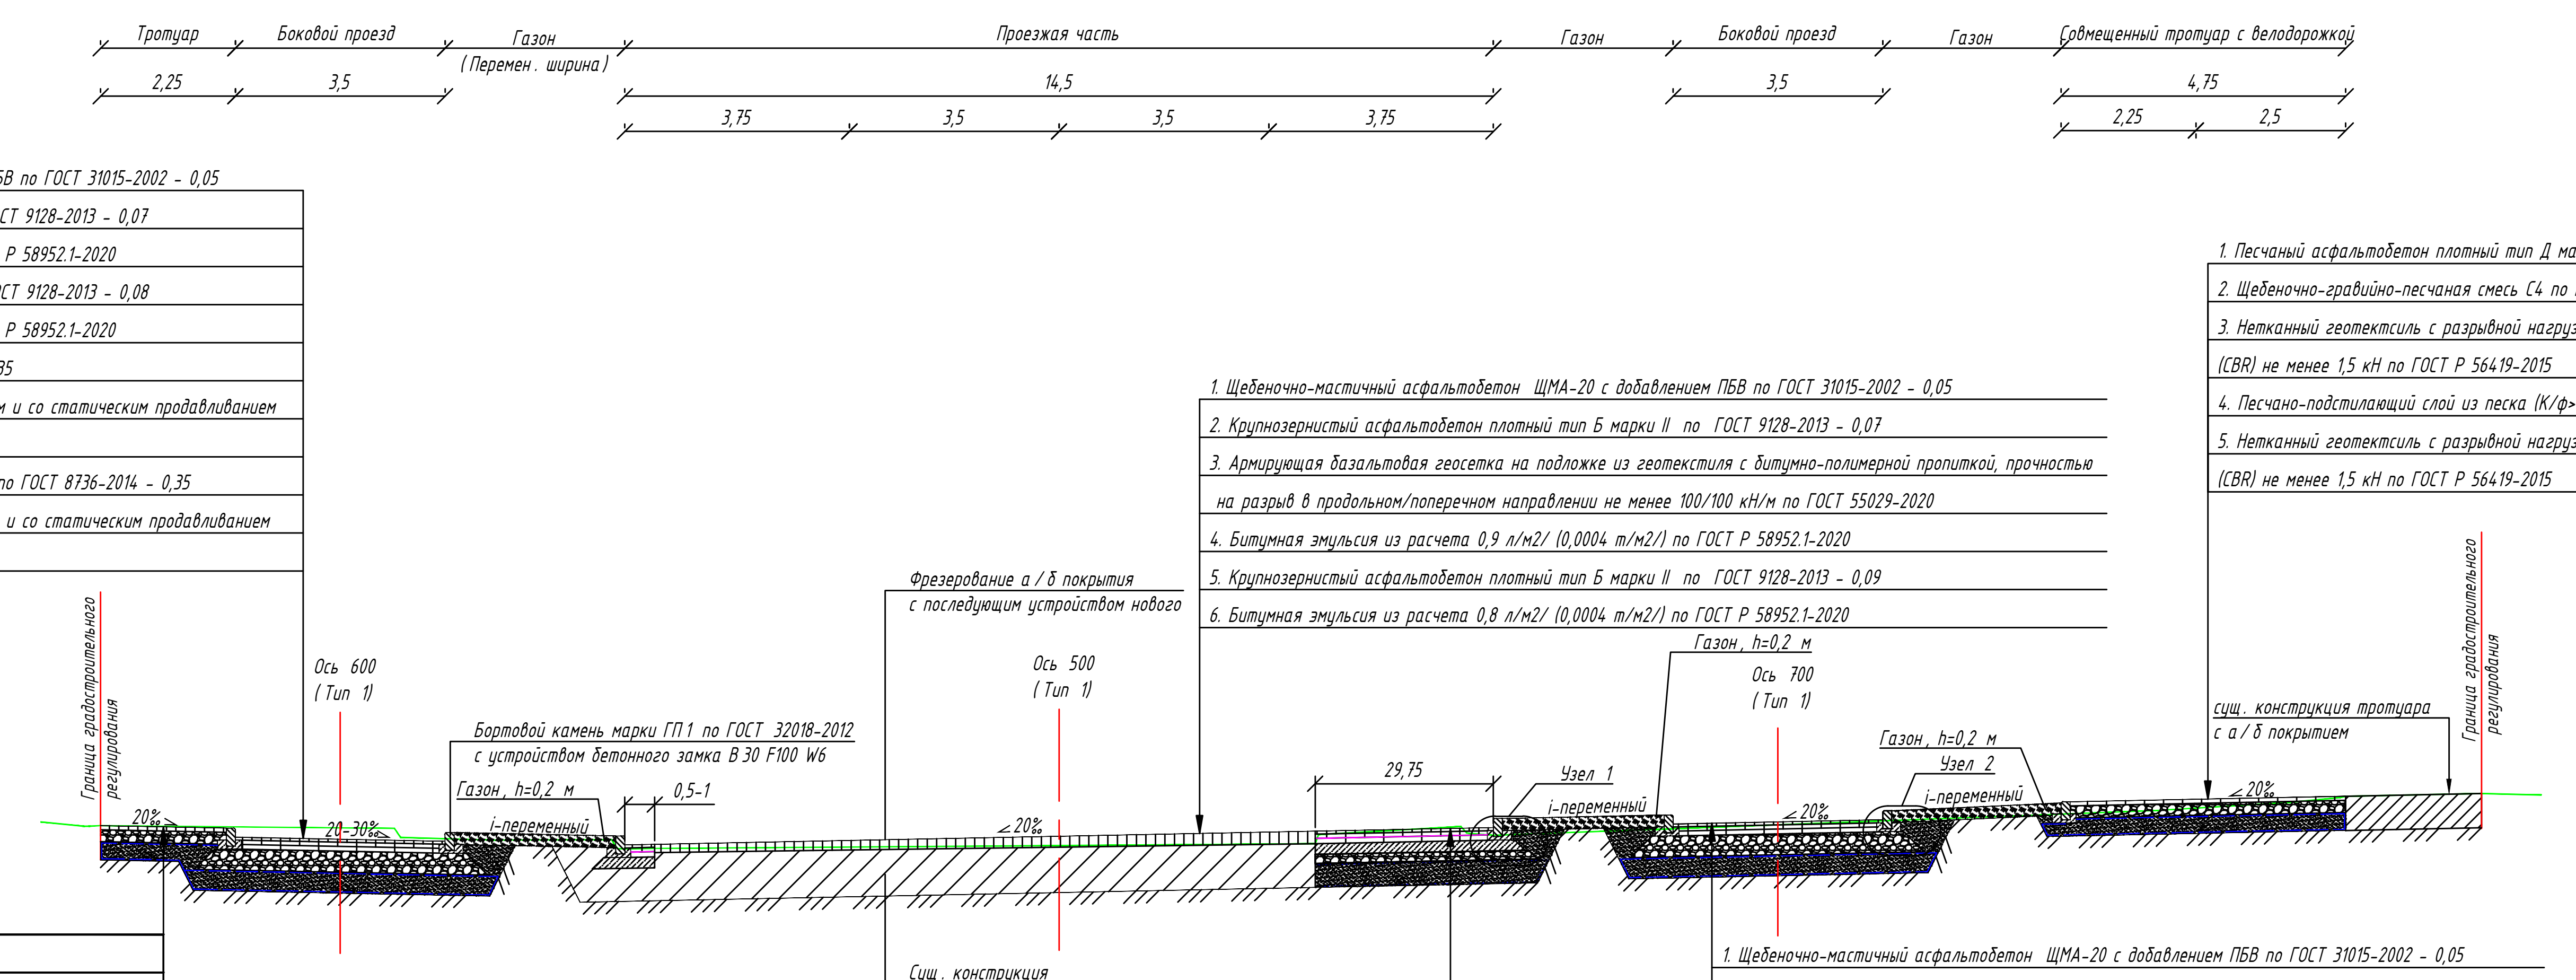
Тротуар
Боковой проезд
Газон
(Перемен. ширина)
Проезжая часть
Газон
Боковой проезд
Газон
Совмещенный тротуар с велодорожкой
2,25
3,5
14,5
3,75
3,5
3,5
3,75
3,5
4,75
2,25
2,5
Граница градостроительного регулирования
Ось 600
(Тип 1)
Бортовой камень марки ГП 1 по ГОСТ 32018-2012
с устройством бетонного замка В 30 F100 W6
Газон, h=0,2 м
i-переменный
0,5-1
20‰
20-30‰
Фрезерование а / б покрытия
с последующим устройством нового
Ось 500
(Тип 1)
Сущ. конструкция
нижележащих слоев дорожной одежды
29,75
Узел 1
Газон, h=0,2 м
Ось 700
(Тип 1)
Газон, h=0,2 м
Узел 2
i-переменный
сущ. конструкция тротуара
с а / б покрытием
Граница градостроительного регулирования

1. Щебеночно-мастичный асфальтобетон ЩМА-20 с добавлением ПБВ по ГОСТ 31015-2002 - 0,05
2. Крупнозернистый асфальтобетон плотный тип Б марки II по ГОСТ 9128-2013 - 0,07
3. Битумная эмульсия из расчета 0,9 л/м2/ (0,0004 т/м2/) по ГОСТ Р 58952.1-2020
4. Крупнозернистый асфальтобетон плотный тип Б марки II по ГОСТ 9128-2013 - 0,08
5. Битумная эмульсия из расчета 0,8 л/м2/ (0,0004 т/м2/) по ГОСТ Р 58952.1-2020
6. Щебеночно-гравийно-песчаная смесь С4 по ГОСТ 25607-2009 - 0,35
7. Нетканый геотекстиль с разрывной нагрузкой не менее 12,5 кН/м и со статическим продавливанием (CBR) не менее 1,5 кН по ГОСТ Р 56419-2015
8. Песчано-подстилающий слой из песка (К/ф>2 м/сут. К/упл>0,98) по ГОСТ 8736-2014 - 0,35
9. Нетканый геотекстиль с разрывной нагрузкой не менее 7,5 кН/м и со статическим продавливанием (CBR) не менее 1,0 кН, по ГОСТ Р 56419-2015

1. Песчаный асфальтобетон плотный тип Д марки II по ГОСТ 9128-2013 - 0,07
2. Щебеночно-гравийно-песчаная смесь С4 по ГОСТ 25607-2009 - 0,35
3. Нетканный геотектсиль с разрывной нагрузкой не менее 12,5 кН/м и со статическим продавливанием (CBR) не менее 1,5 кН по ГОСТ Р 56419-2015
4. Песчано-подстилающий слой из песка (К/ф>2 м/сут. К/упл>0,98) по ГОСТ 8736-2014 - 0,3
5. Нетканный геотектсиль с разрывной нагрузкой не менее 7,5 кН/м и со статическим продавливанием (CBR) не менее 1,5 кН по ГОСТ Р 56419-2015

1. Щебеночно-мастичный асфальтобетон ЩМА-20 с добавлением ПБВ по ГОСТ 31015-2002 - 0,05
2. Крупнозернистый асфальтобетон плотный тип Б марки II по ГОСТ 9128-2013 - 0,07
3. Армирующая базальтовая геосетка на подложке из геотекстиля с битумно-полимерной пропиткой, прочностью на разрыв в продольном/поперечном направлении не менее 100/100 кН/м по ГОСТ 55029-2020
4. Битумная эмульсия из расчета 0,9 л/м2/ (0,0004 т/м2/) по ГОСТ Р 58952.1-2020
5. Крупнозернистый асфальтобетон плотный тип Б марки II по ГОСТ 9128-2013 - 0,09
6. Битумная эмульсия из расчета 0,8 л/м2/ (0,0004 т/м2/) по ГОСТ Р 58952.1-2020

1. Щебеночно-мастичный асфальтобетон ЩМА-20 с добавлением ПБВ по ГОСТ 31015-2002 - 0,05
2. Крупнозернистый асфальтобетон плотный тип Б марки II по ГОСТ 9128-2013 - 0,07
3. Армирующая базальтовая геосетка на подложке из геотекстиля с битумно-полимерной пропиткой, прочностью на разрыв в продольном/поперечном направлении не менее 100/100 кН/м по ГОСТ 55029-2020
4. Битумная эмульсия из расчета 0,9 л/м2/ (0,0004 т/м2/) по ГОСТ Р 58952.1-2020
5. Крупнозернистый асфальтобетон плотный тип Б марки II по ГОСТ 9128-2013 - 0,09
6. Битумная эмульсия из расчета 0,8 л/м2/ (0,0004 т/м2/) по ГОСТ Р 58952.1-2020
7. Жесткий укатываемый бетон B7,5, Btb1.2, F/150, W2 по ГОСТ 26633-2015 - 0,18
8. Щебеночно-гравийно-песчаная смесь С4 по ГОСТ 25607-2009 - 0,15
9. Нетканый геотекстиль с разрывной нагрузкой не менее 12,5 кН/м и со статическим продавливанием (CBR) не менее 1,5 кН по ГОСТ Р 56419-2015
10. Песчано-подстилающий слой из песка (К/ф>2 м/сут. К/упл>0,98) по ГОСТ 8736-2014 - 0,4
11 Нетканый геотекстиль с разрывной нагрузкой не менее 7,5 кН/м и со статическим продавливанием (CBR) не менее 1,0 кН, по ГОСТ Р 56419-2015

1. Песчаный асфальтобетон плотный тип Д марки II по ГОСТ 9128-2013 - 0,07
2. Щебеночно-гравийно-песчаная смесь С4 по ГОСТ 25607-2009 - 0,35
3. Нетканный геотектсиль с разрывной нагрузкой не менее 12,5 кН/м и со статическим продавливанием (CBR) не менее 1,5 кН по ГОСТ Р 56419-2015
4. Песчано-подстилающий слой из песка (К/ф>2 м/сут. К/упл>0,98) по ГОСТ 8736-2014 - 0,3
5. Нетканный геотектсиль с разрывной нагрузкой не менее 7,5 кН/м и со статическим продавливанием (CBR) не менее 1,5 кН по ГОСТ Р 56419-2015

1. Щебеночно-мастичный асфальтобетон ЩМА-20 с добавлением ПБВ по ГОСТ 31015-2002 - 0,05
2. Крупнозернистый асфальтобетон плотный тип Б марки II по ГОСТ 9128-2013 - 0,07
3. Битумная эмульсия из расчета 0,9 л/м2/ (0,0004 т/м2/) по ГОСТ Р 58952.1-2020
4. Крупнозернистый асфальтобетон плотный тип Б марки II по ГОСТ 9128-2013 - 0,08
5. Битумная эмульсия из расчета 0,8 л/м2/ (0,0004 т/м2/) по ГОСТ Р 58952.1-2020
6. Щебеночно-гравийно-песчаная смесь С4 по ГОСТ 25607-2009 - 0,35
7. Нетканый геотекстиль с разрывной нагрузкой не менее 12,5 кН/м и со статическим продавливанием (CBR) не менее 1,5 кН по ГОСТ Р 56419-2015
8. Песчано-подстилающий слой из песка (К/ф>2 м/сут. К/упл>0,98) по ГОСТ 8736-2014 - 0,35
9. Нетканый геотекстиль с разрывной нагрузкой не менее 7,5 кН/м и со статическим продавливанием (CBR) не менее 1,0 кН, по ГОСТ Р 56419-2015

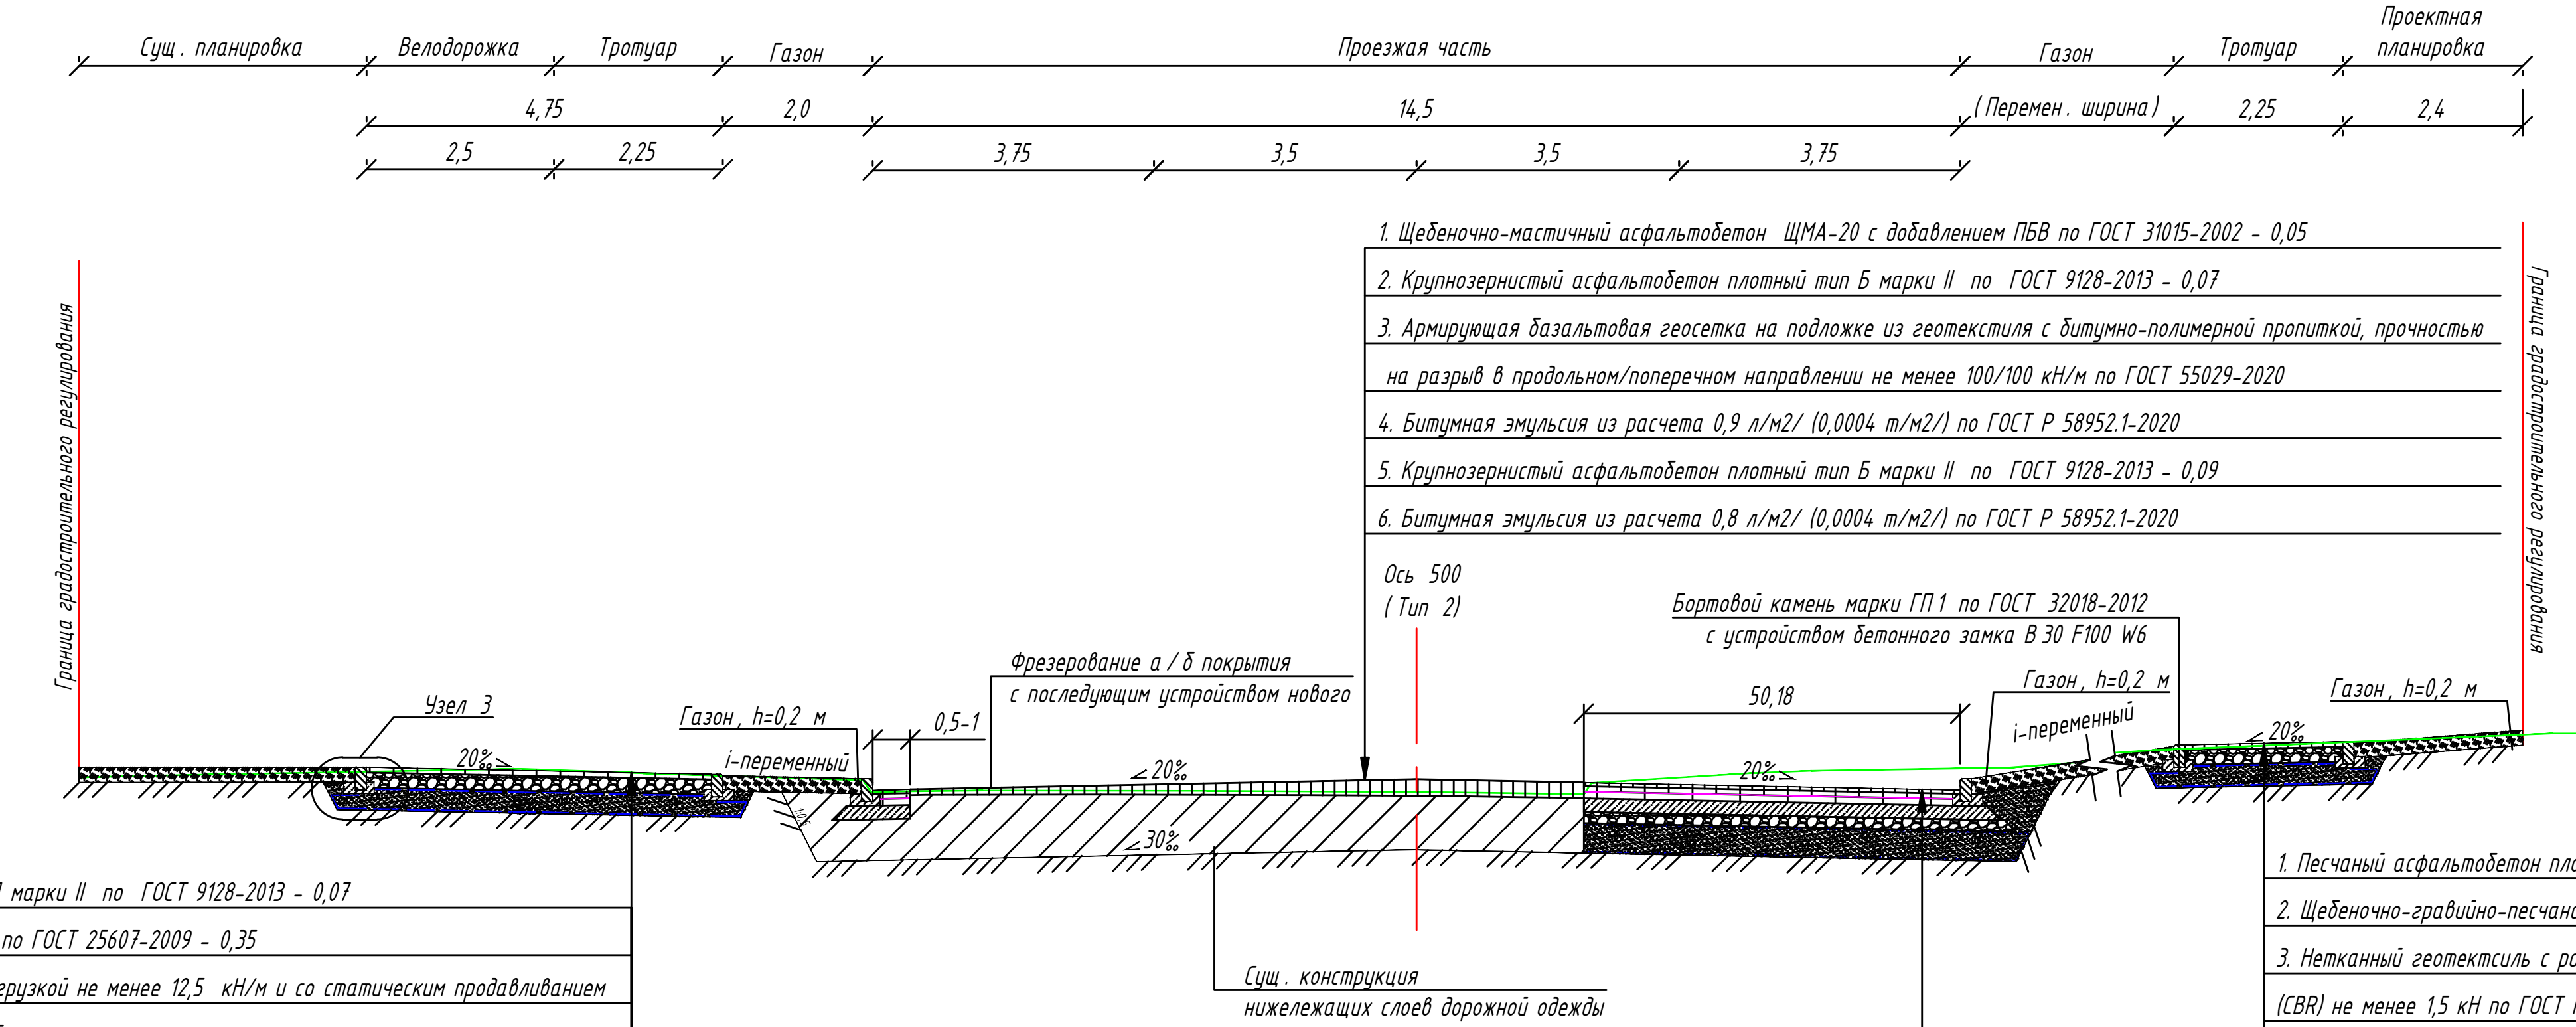

1. Щебеночно-мастичный асфальтобетон ЩМА-20 с добавлением ПБВ по ГОСТ 31015-2002 - 0,05
2. Крупнозернистый асфальтобетон плотный тип Б марки II по ГОСТ 9128-2013 - 0,07
3. Армирующая базальтовая геосетка на подложке из геотекстиля с битумно-полимерной пропиткой, прочностью на разрыв в продольном/поперечном направлении не менее 100/100 кН/м по ГОСТ 55029-2020
4. Битумная эмульсия из расчета 0,9 л/м2/ (0,0004 т/м2/) по ГОСТ Р 58952.1-2020
5. Крупнозернистый асфальтобетон плотный тип Б марки II по ГОСТ 9128-2013 - 0,09
6. Битумная эмульсия из расчета 0,8 л/м2/ (0,0004 т/м2/) по ГОСТ Р 58952.1-2020

1. Песчаный асфальтобетон плотный тип Д марки II по ГОСТ 9128-2013 - 0,07
2. Щебеночно-гравийно-песчаная смесь С4 по ГОСТ 25607-2009 - 0,35
3. Нетканный геотектсиль с разрывной нагрузкой не менее 12,5 кН/м и со статическим продавливанием (CBR) не менее 1,5 кН по ГОСТ Р 56419-2015
4. Песчано-подстилающий слой из песка (К/ф>2 м/сут. К/упл>0,98) по ГОСТ 8736-2014 - 0,3
5. Нетканный геотектсиль с разрывной нагрузкой не менее 7,5 кН/м и со статическим продавливанием (CBR) не менее 1,5 кН по ГОСТ Р 56419-2015

1. Щебеночно-мастичный асфальтобетон ЩМА-20 с добавлением ПБВ по ГОСТ 31015-2002 - 0,05
2. Крупнозернистый асфальтобетон плотный тип Б марки II по ГОСТ 9128-2013 - 0,07
3. Армирующая базальтовая геосетка на подложке из геотекстиля с битумно-полимерной пропиткой, прочностью на разрыв в продольном/поперечном направлении не менее 100/100 кН/м по ГОСТ 55029-2020
4. Битумная эмульсия из расчета 0,9 л/м2/ (0,0004 т/м2/) по ГОСТ Р 58952.1-2020
5. Крупнозернистый асфальтобетон плотный тип Б марки II по ГОСТ 9128-2013 - 0,09
6. Битумная эмульсия из расчета 0,8 л/м2/ (0,0004 т/м2/) по ГОСТ Р 58952.1-2020
7. Жесткий укатываемый бетон B7,5, Btb1.2, F/150, W2 по ГОСТ 26633-2015 - 0,18
8. Щебеночно-гравийно-песчаная смесь С4 по ГОСТ 25607-2009 - 0,15
9. Нетканый геотекстиль с разрывной нагрузкой не менее 12,5 кН/м и со статическим продавливанием (CBR) не менее 1,5 кН по ГОСТ Р 56419-2015
10. Песчано-подстилающий слой из песка (К/ф>2 м/сут. К/упл>0,98) по ГОСТ 8736-2014 - 0,4
11 Нетканый геотекстиль с разрывной нагрузкой не менее 7,5 кН/м и со статическим продавливанием (CBR) не менее 1,0 кН, по ГОСТ Р 56419-2015

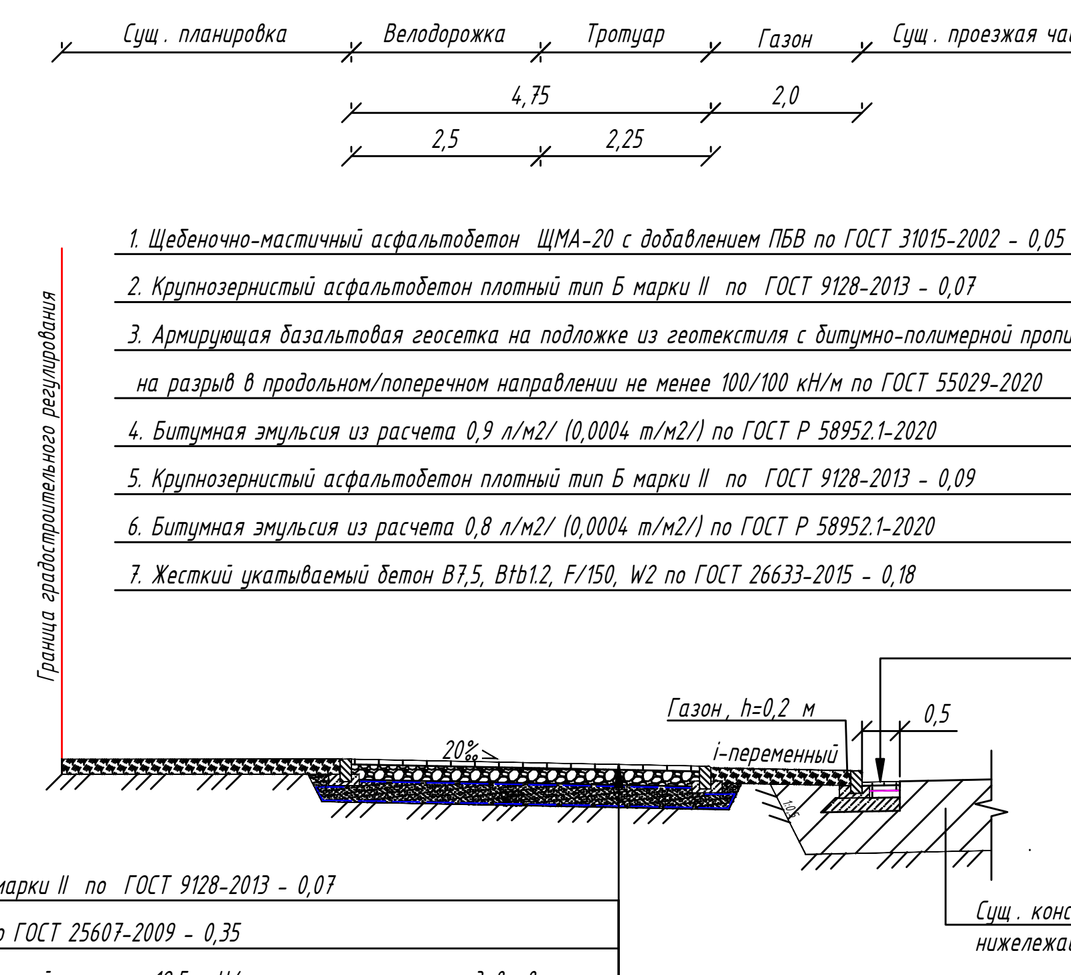

1. Щебеночно-мастичный асфальтобетон ЩМА-20 с добавлением ПБВ по ГОСТ 31015-2002 - 0,05
2. Крупнозернистый асфальтобетон плотный тип Б марки II по ГОСТ 9128-2013 - 0,07
3. Армирующая базальтовая геосетка на подложке из геотекстиля с битумно-полимерной пропиткой, прочностью на разрыв в продольном/поперечном направлении не менее 100/100 кН/м по ГОСТ 55029-2020
4. Битумная эмульсия из расчета 0,9 л/м2/ (0,0004 т/м2/) по ГОСТ Р 58952.1-2020
5. Крупнозернистый асфальтобетон плотный тип Б марки II по ГОСТ 9128-2013 - 0,09
6. Битумная эмульсия из расчета 0,8 л/м2/ (0,0004 т/м2/) по ГОСТ Р 58952.1-2020
7. Жесткий укатываемый бетон B7,5, Btb1.2, F/150, W2 по ГОСТ 26633-2015 - 0,18

1. Песчаный асфальтобетон плотный тип Д марки II по ГОСТ 9128-2013 - 0,07
2. Щебеночно-гравийно-песчаная смесь С4 по ГОСТ 25607-2009 - 0,35
3. Нетканный геотектсиль с разрывной нагрузкой не менее 12,5 кН/м и со статическим продавливанием (CBR) не менее 1,5 кН по ГОСТ Р 56419-2015
4. Песчано-подстилающий слой из песка (К/ф>2 м/сут. К/упл>0,98) по ГОСТ 8736-2014 - 0,3
5. Нетканный геотектсиль с разрывной нагрузкой не менее 7,5 кН/м и со статическим продавливанием (CBR) не менее 1,5 кН по ГОСТ Р 56419-2015

Узел 1 (Сопряжение КДО проезжей части магистральной улицы районного значения с бортовым камнем)

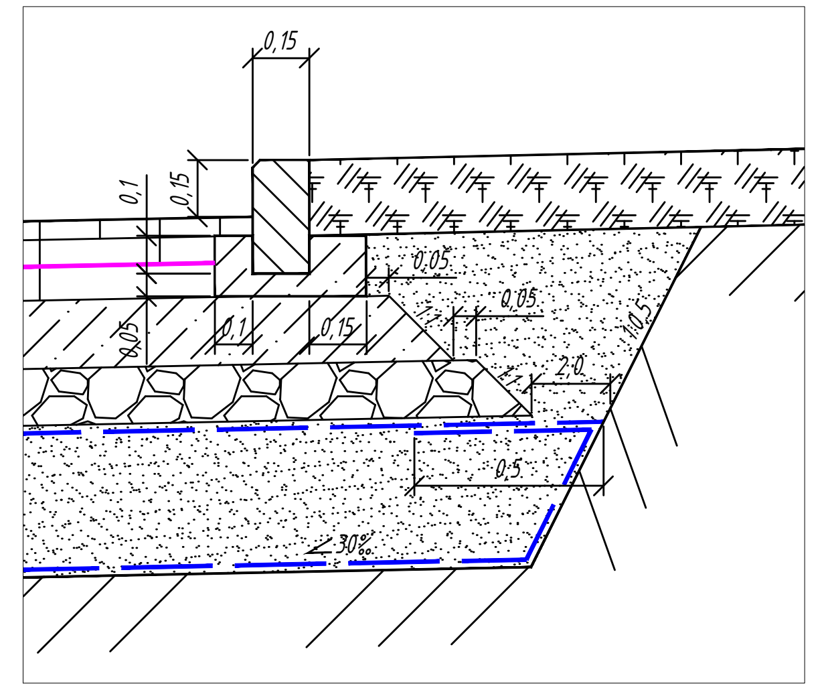

Узел 2 (Сопряжение КДО проезжей части бокового проезда с бортовым камнем)

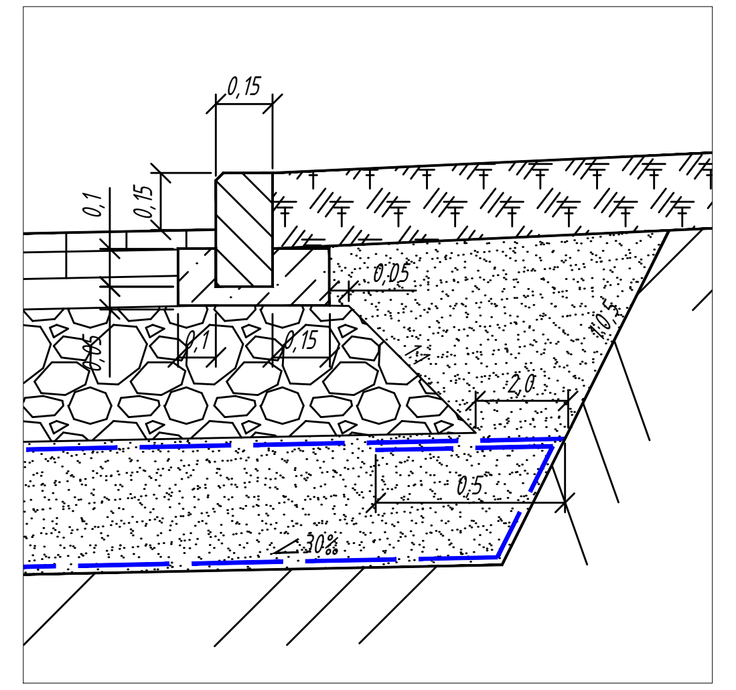

Узел 3 (Сопряжение КДО тротуара с бортовым камнем)

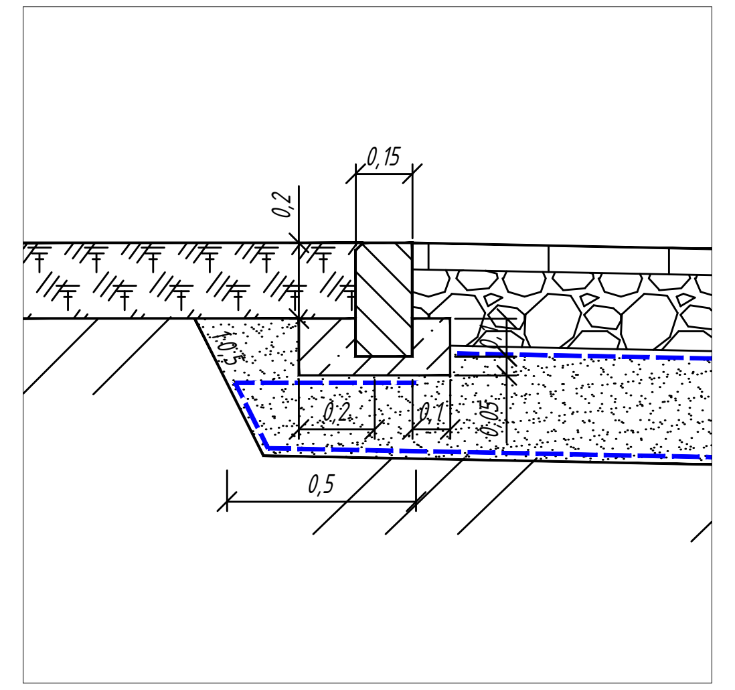

Примечание:
1. Размеры даны в м;
2. Применение бортового камня марки ГП 1 по ГОСТ 32018-2022 на протяжении всего УДС при реконструкции и нового строительства

Изм..	Кол. уч.	Лист	№ док.	Подп.	Дата

Конструктивные поперечные профили
(1:100)

Стадия	Лист	Листов
П	1	2

Согласовано

Взам.инв.N°.

Подпись и дата

Инв.N°.подл.

Формат А3х5