

Схема разбивки стояночного места:


а) легкового транспорта

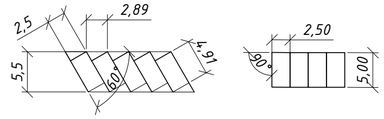

б) автобусов

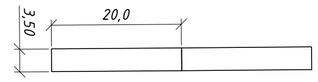

в) места для людей с инвалидностью

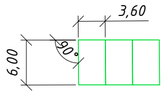

Условные обозначения:

Pn-221 / 100.210 – исходный высотный репер

Граница постоянного отвода

Проектная бровка земляного полотна

Проектная кромка проезжей части

Проектная ось

Водоотводная канава

Направление течения воды в канаве

Водопропускная труда

Тротуар

Пешеходная дорожка

Места для стоянки транспортных средств

Места стоянки транспортных средств для людей с инвалидностью

Укрепление обочин:


ЩПС+ФАМ (толщиной 0,2 м = 0,1м + 0,1м)

Засев трав по слою раст. грунта (толщиной 0,2 м)


Ограждение площадок противопожарных резервуаров

Площадка размером 12х12 метров для установки пожарных машин и забора воды

Схема раскладки листов плана

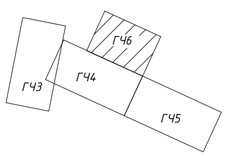

1–1

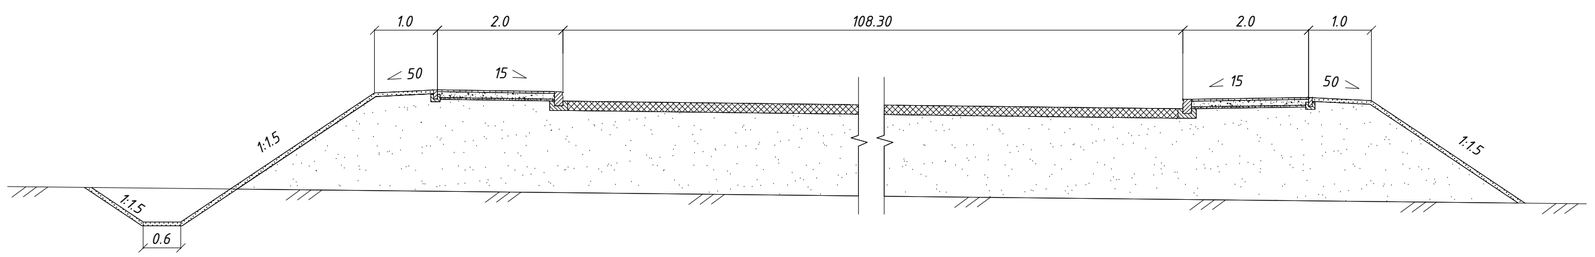

Изм.	Кол.уч.	Лист	Nдок	Подп.	Дата	
Разраб.						Дорожная часть. Автомобильная дорога. Парковка для автомобилей
Проверил						Стадия: П; Лист: ; Листов:
Н.контр.						Площадка парковки М 1:1000. ПК3+48 – ПК6+49
ГИП						

Взаим.инв.N° | Подпись и дата | Инв.N° подл.

формат А2