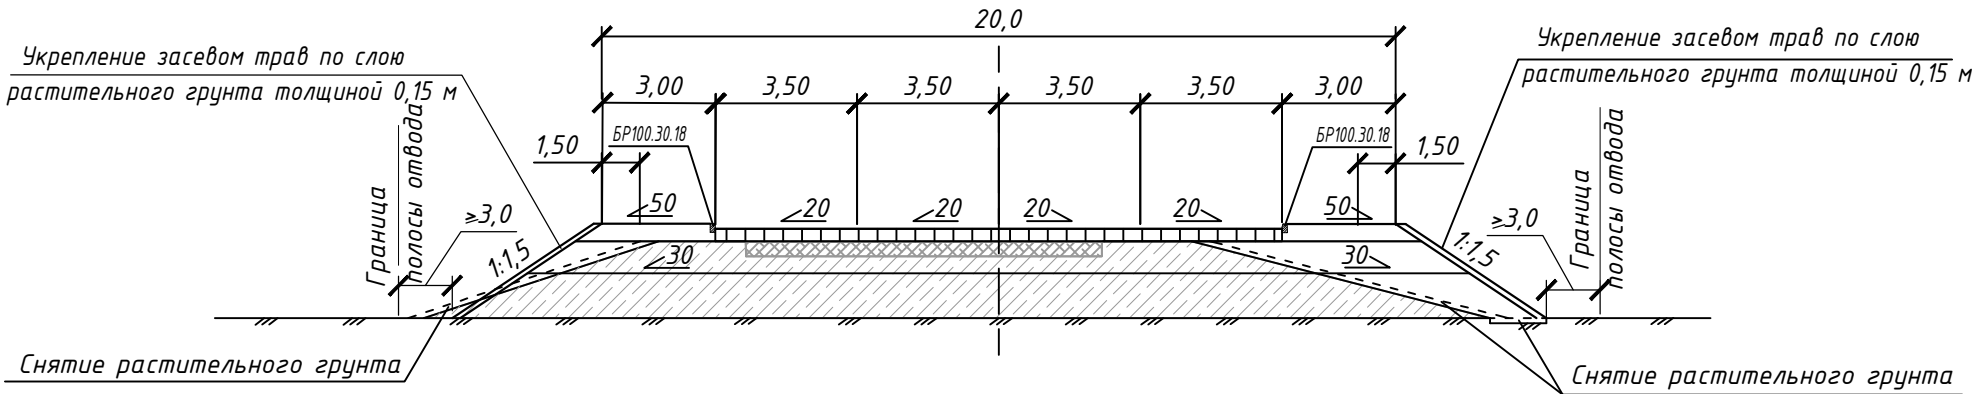
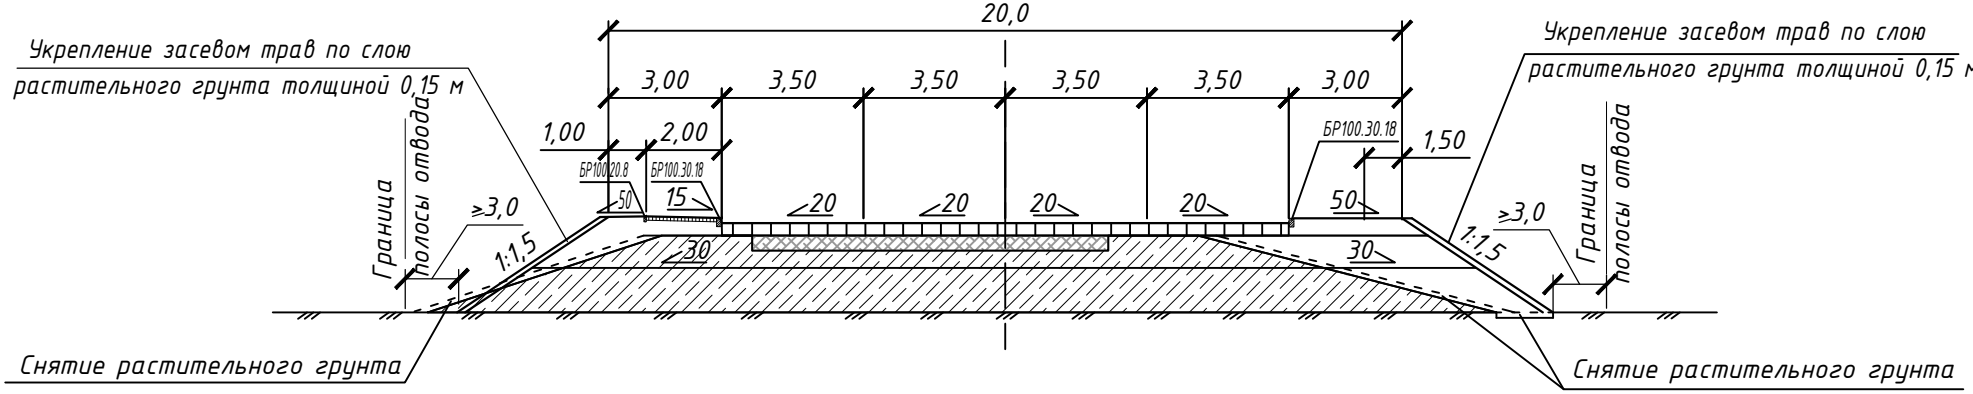
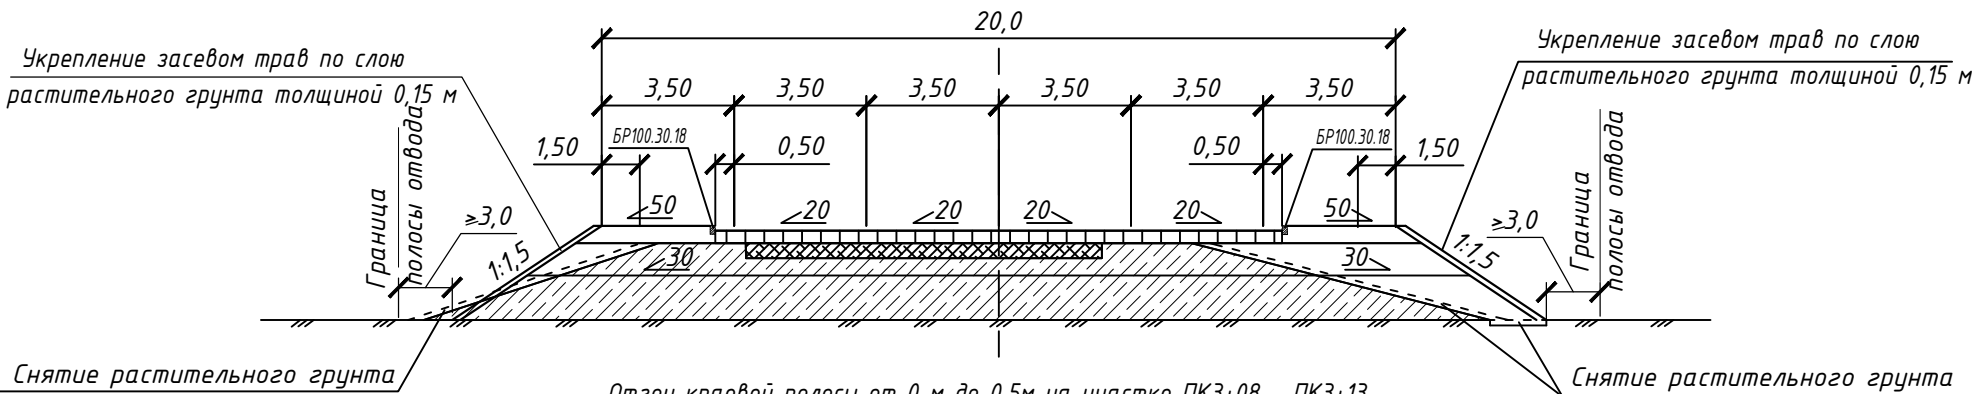


тип	условия применения	участок дороги Калиново - Дракино
1	Насыпь высотой до 2,0 м ПК0+00 - ПК0+31 ПК1+67 - ПК3+08	 Отгон слева от 2-х полос к 1-ой полосе - ПК3+20,21 - ПК3+57,80
2	Насыпь высотой до 2,0 м ПК0+31 - ПК1+67	 Тротуар может располагаться как слева, так и справа
3	Насыпь высотой до 2,0 м ПК3+08 - ПК3+20,21	 Отгон краевой полосы от 0 м до 0,5 м на участке ПК3+08 - ПК3+13 Отгон слева от 2-х полос к 1-ой полосе - ПК3+20,21 - ПК3+57,80

Примечание: 1. Попикетная привязка типов поперечного профиля земляного полотна указана на продольном профиле.
2. На участках устройства водопропускных труб заложение откосов насыпи принято 1:1,5, протяженность участка 10 м.

Изм.	Кол.уч.	Лист	№ док	Подпись	Дата				
Разраб.						Дорожная часть. Автомобильная дорога. Парковка для автомобилей	Стадия	Лист	Листов
Проверил							П	1	3
Н. контр.						Типы поперечного профиля земляного полотна			
ГИП									