


Конструкция укрепления канав

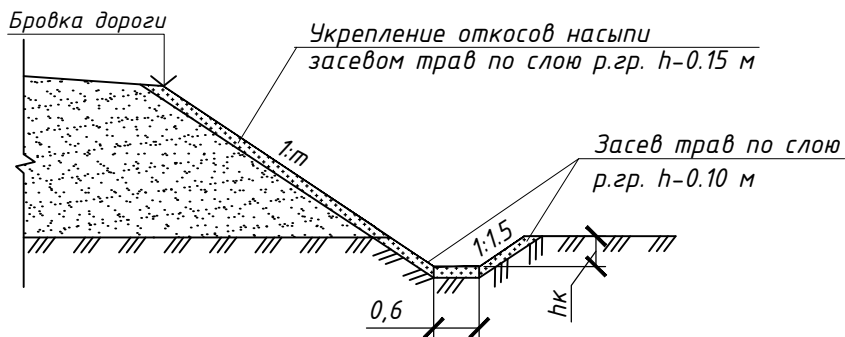

в песчаных, супесчаных грунтах:
10%-25%

в суглинистых грунтах и глинах:
20%-25%

1. Укрепление водоотводных канав назначено в зависимости от продольного уклона по табл.3 ГОСТ Р 59611-2021 "Дороги автомобильные общего пользования. Система водоотвода" – без укрепления до 10% в песчаных и супесчаных грунтах; до 20% в суглинистых грунтах и глинах.
2. Все размеры на чертеже даны в метрах.

Инв. N подл.	Инв. N инв.	Взам. инв. N										
Инв. N подл.	Инв. N инв.	Взам. инв. N										
Инв. N подл.	Инв. N инв.	Взам. инв. N	Изм.	Кол.уч	Лист	Индок	Подп.	Дата	Дорожная часть. Автомобильная дорога. Парковка для автомобилей	Стадия	Лист	Листов
			Разраб.					22.03.24				
			Проверил					22.03.24		П		1
			Н.контр.									
Инв. N подл.	Инв. N инв.	Взам. инв. N	ГИП						Конструкция укрепления канав			