

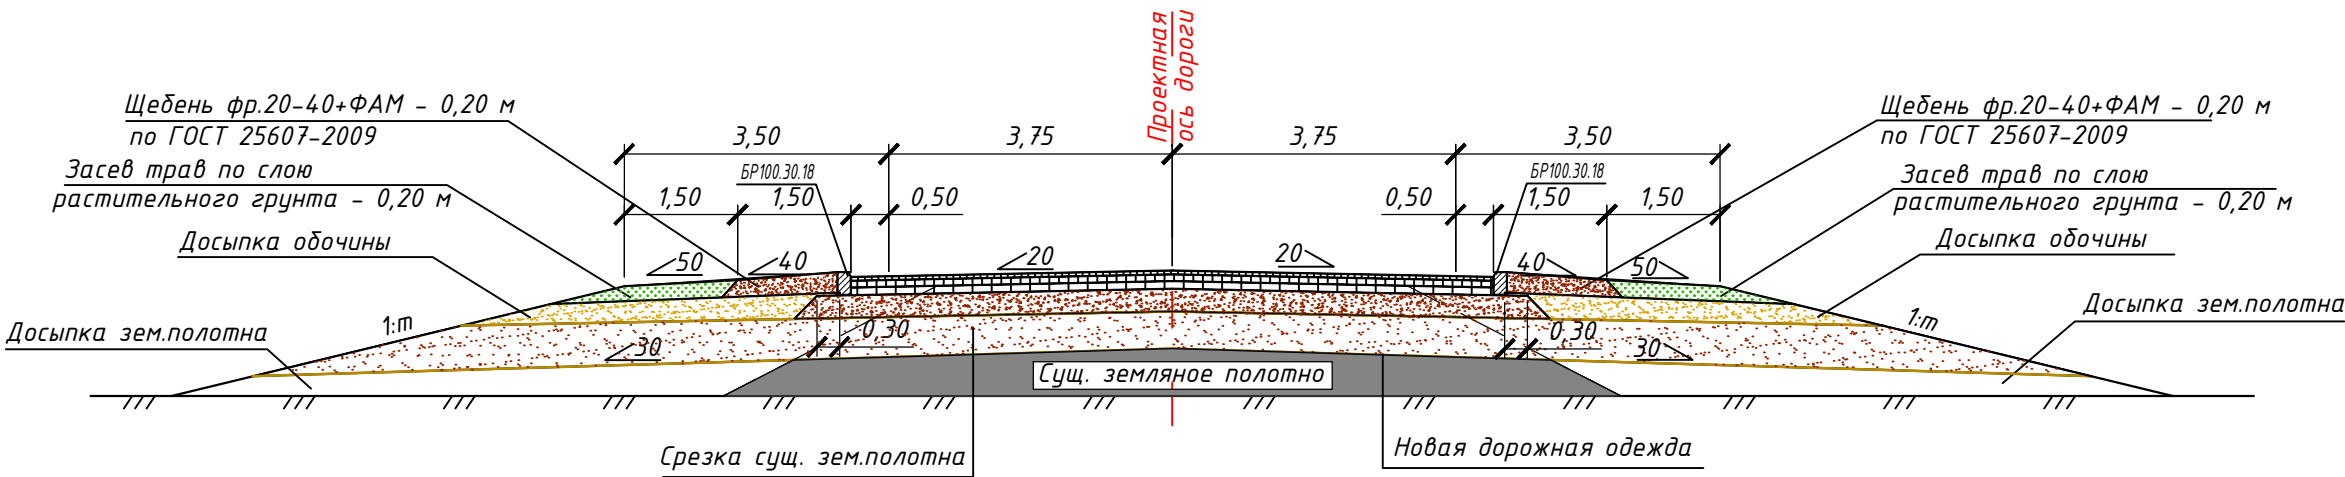


Поперечный профиль конструкции дорожной одежды по а.д. Калиново - Дракино

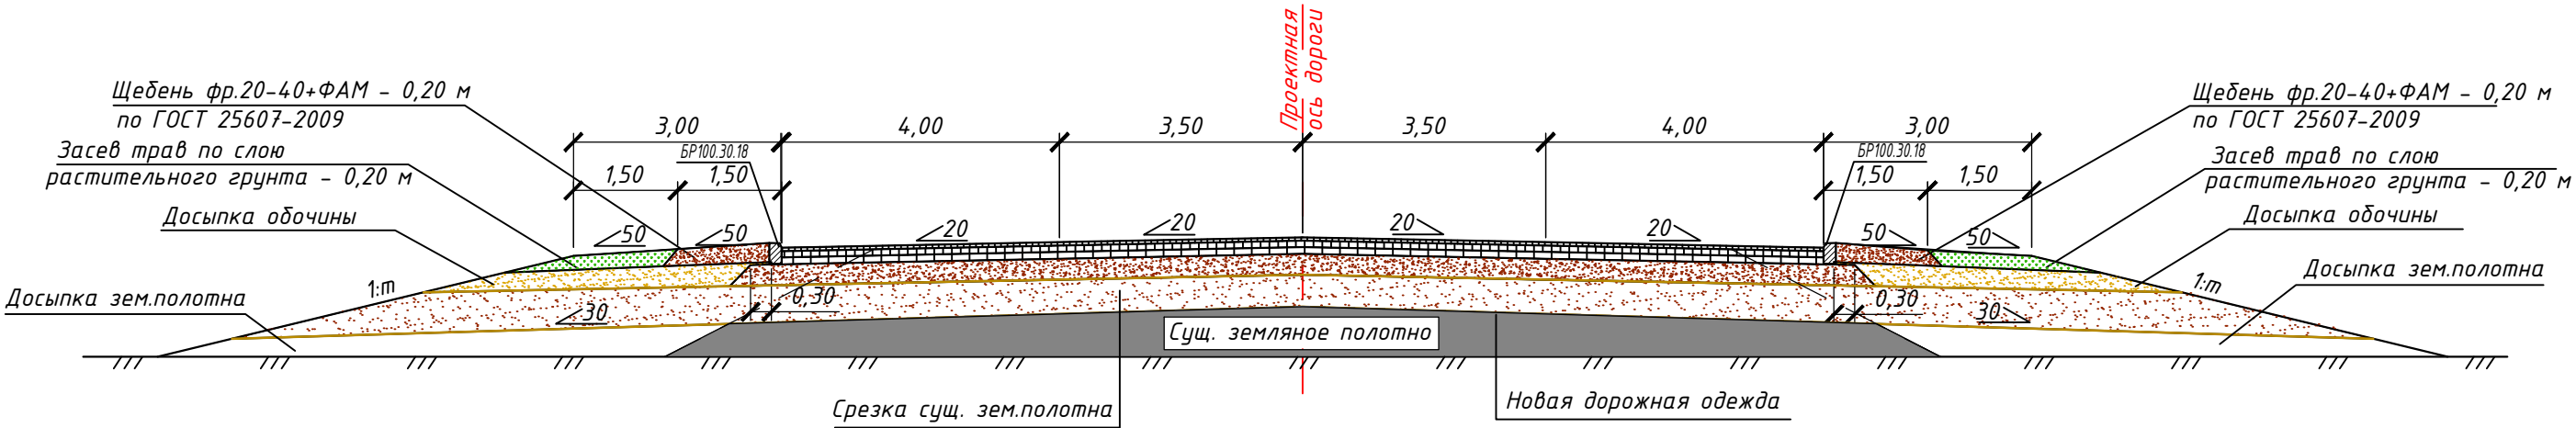

Поперечный профиль конструкции дорожной одежды по а.д. Серпухов - Протвино

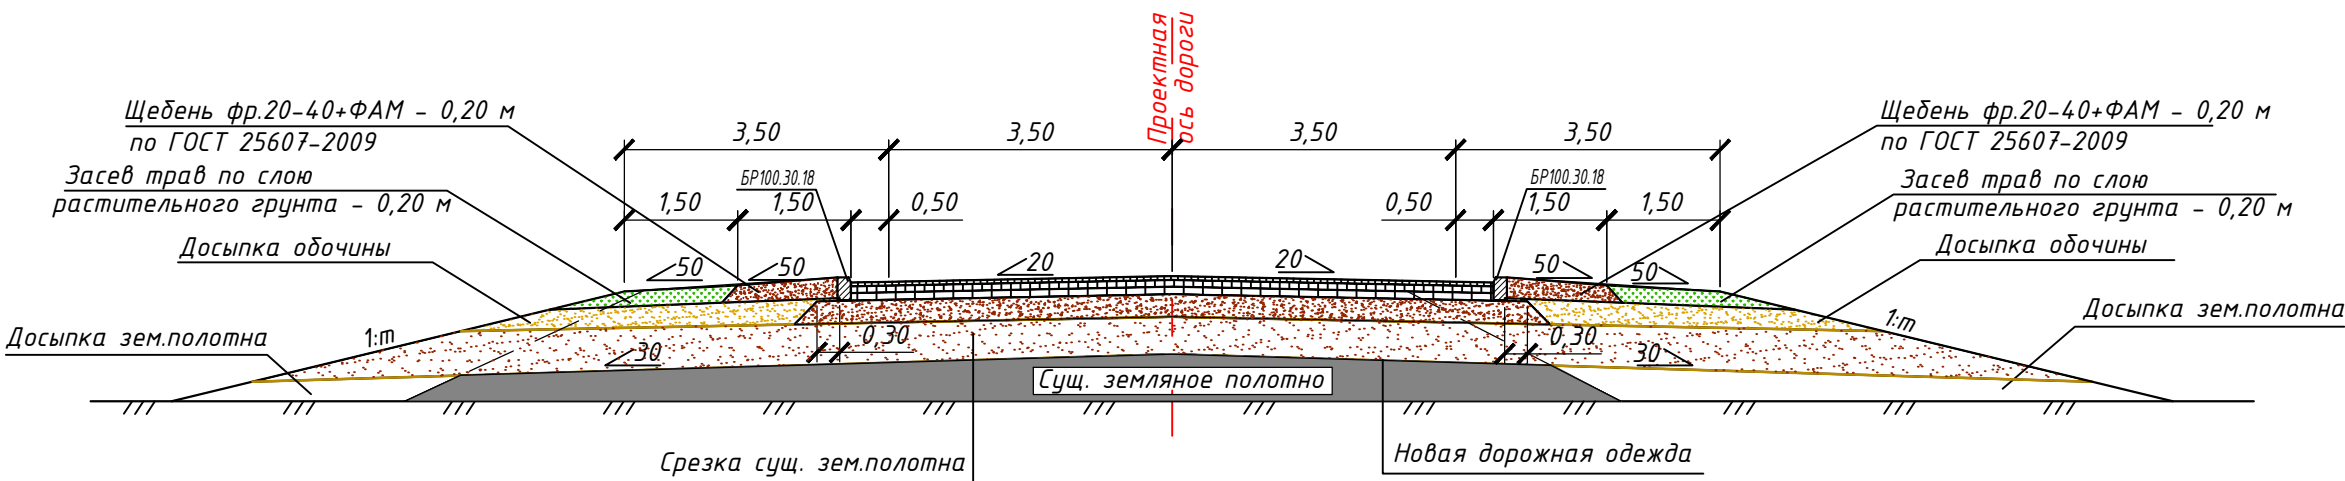

1. Размеры геометрических параметров поперечного профиля конструкции дорожной одежды даны в метрах.
2. Изменение параметров поперечного профиля в плане с привязкой к пикетажу дано на чертеже "План трассы М 1:500", шифр 0575-ТКР1.1-ГЧЗ - ГЧ7.

Изм.	Кол.уч.	Лист	Ндок	Подп.	Дата			
Разраб.						Дорожная часть. Автомобильная дорога. Парковка для автомобилей	Стадия	Лист
Проверил							П	Листов
Н.контр.						Поперечный профиль конструкции дорожной одежды		
ГИП								