

Схема планировки автобусной остановки в населённом пункте

ПК0+80, ПК1+34






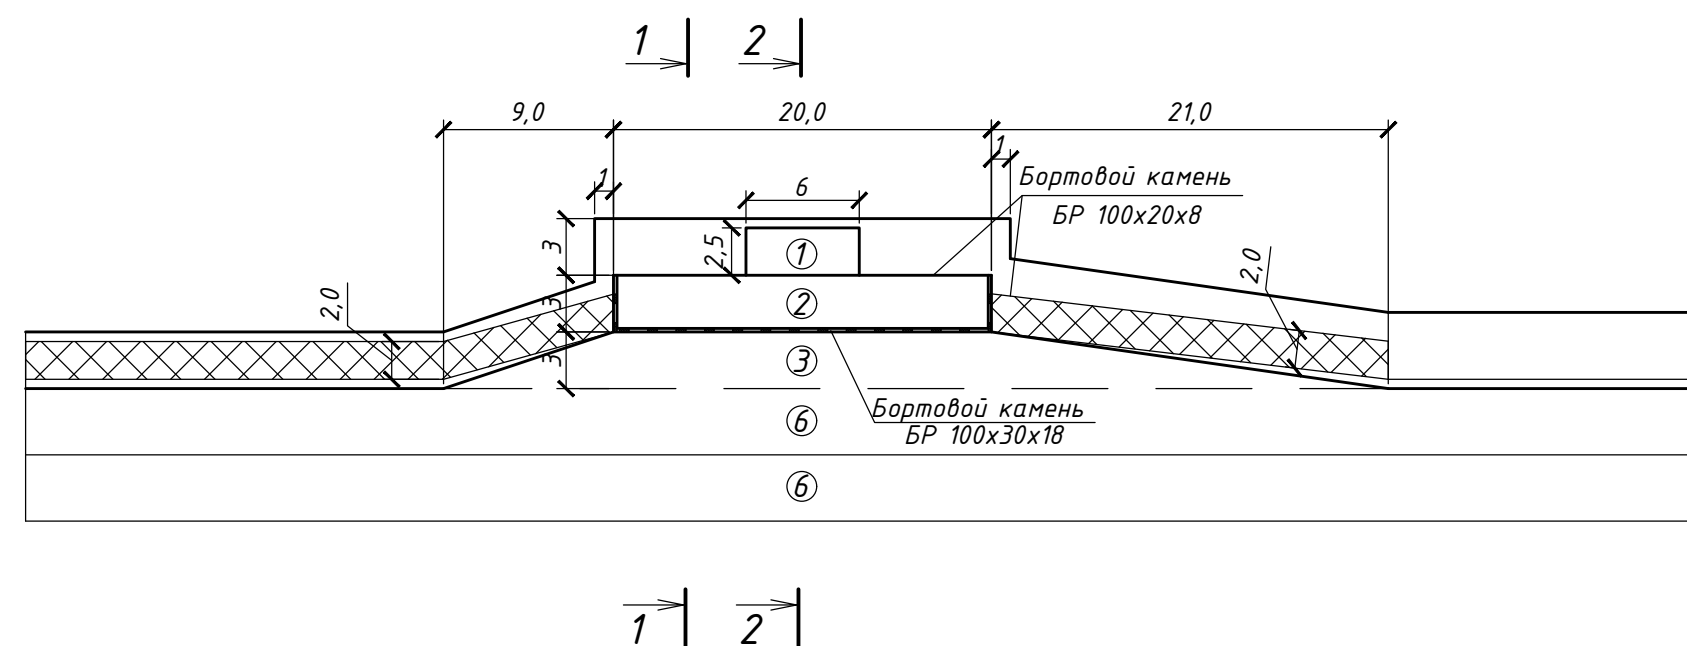


Схема планировки автобусной остановки

ПК9+35, ПК9+90

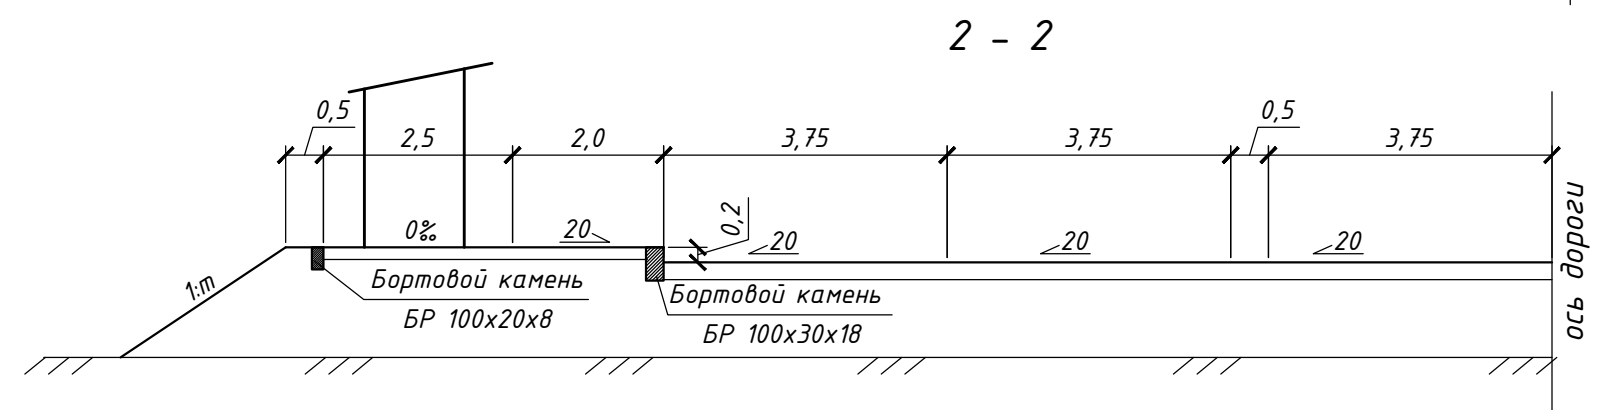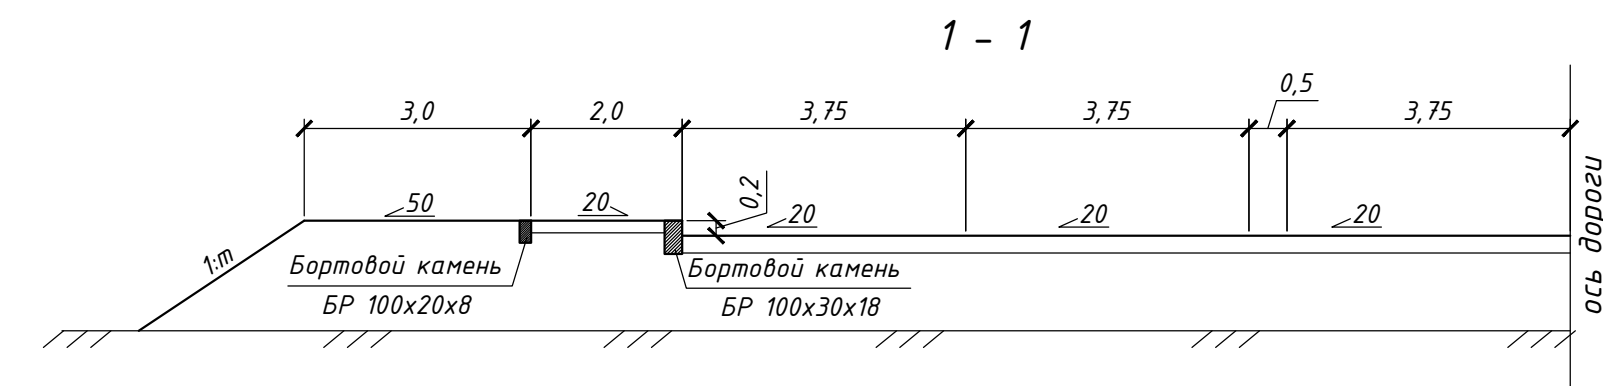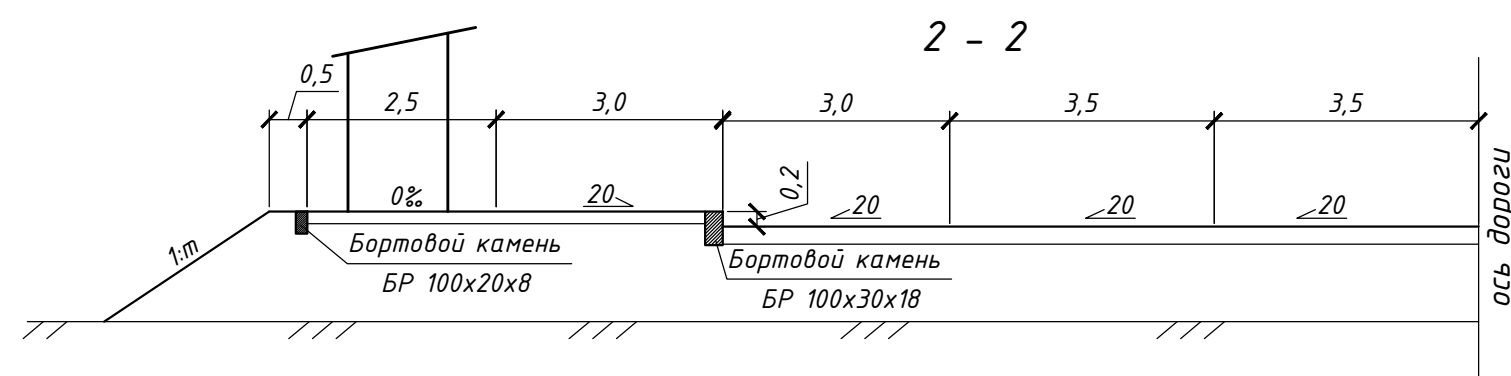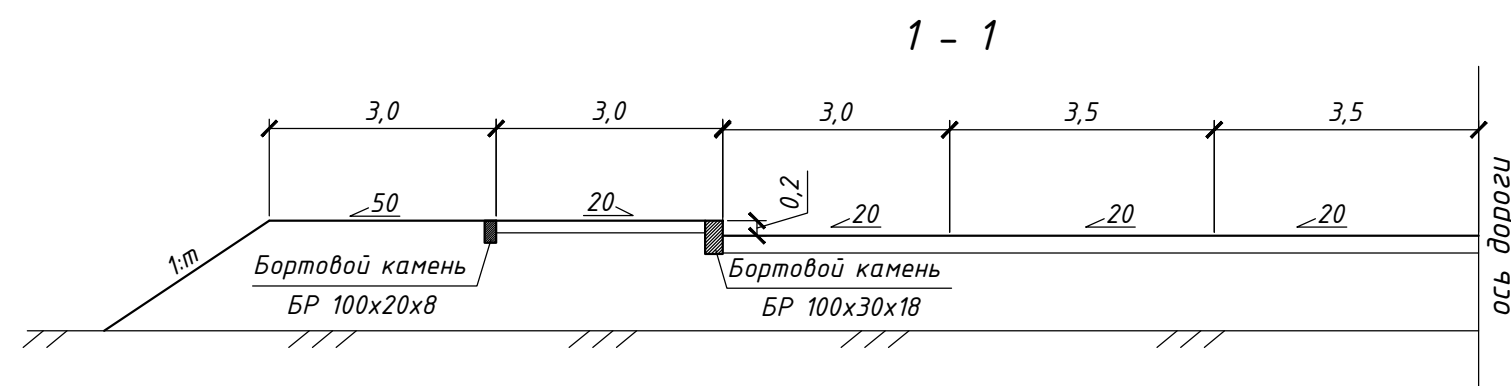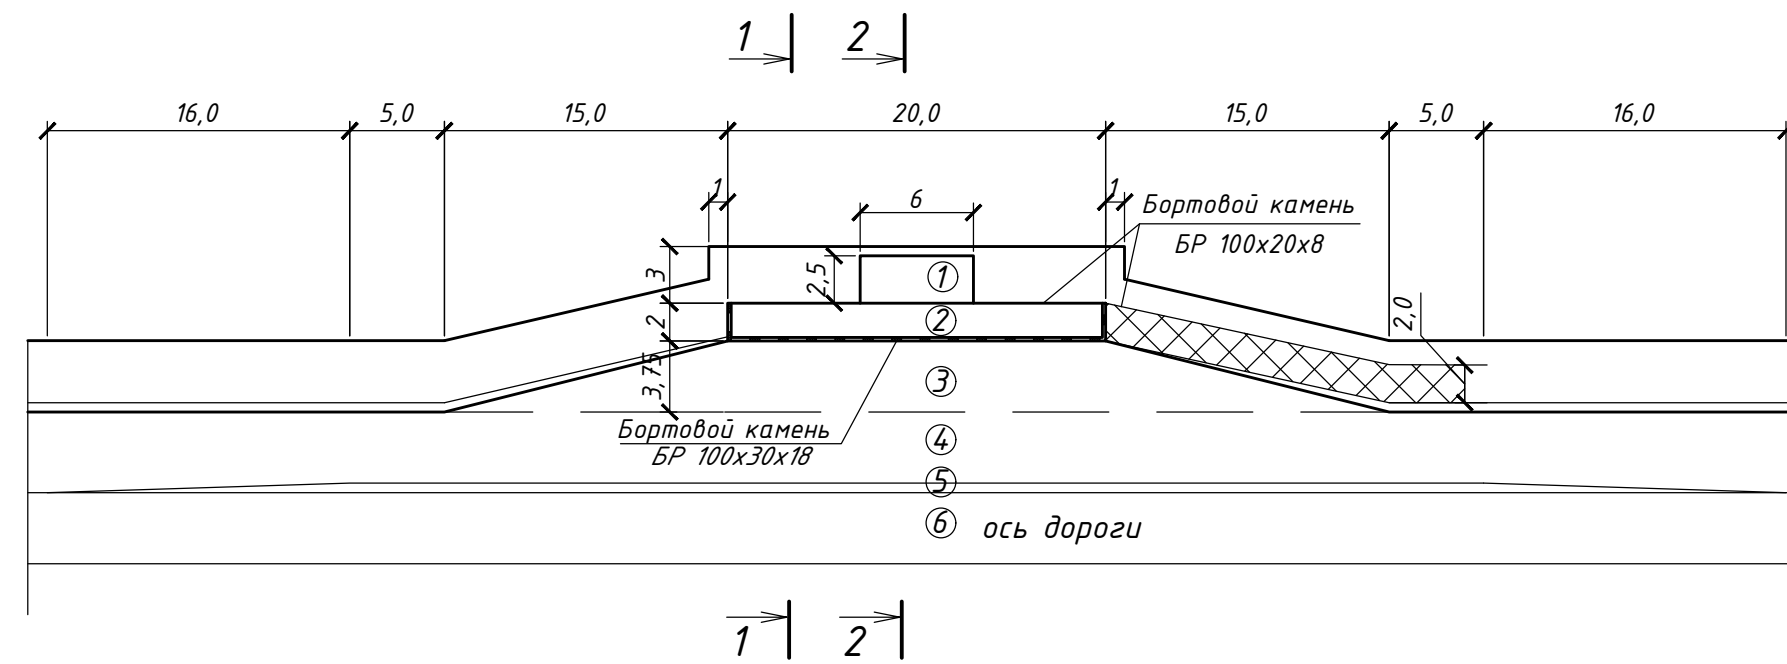

Условные обозначения:

- ① - площадка под автопавильон
- ② - посадочная площадка
- ③ - заездной карман
- ④ - переходно-скоростная полоса
- ⑤ - разделительная полоса
- ⑥ - полоса движения

1. Все размеры даны в метрах

2. Расположение тротуаров в месте устройства автобусных остановок показано на плане 0575-ТКР1.1-ГЧ5, 0575-ТКР1.1-ГЧ7.

Изм.	Кол.уч.	Лист	N док	Подпись	Дата	
Разраб.						<i>Дорожная часть. Автомобильная дорога. Парковка для автомобилей</i>
Проверил						
						<i>Стадия</i>
						<i>Лист</i>
						<i>Листов</i>
						<i>П</i>
H. контр.						<i>Схемы планировки автобусных остановок на а.д. Калиново-Дракино</i>