



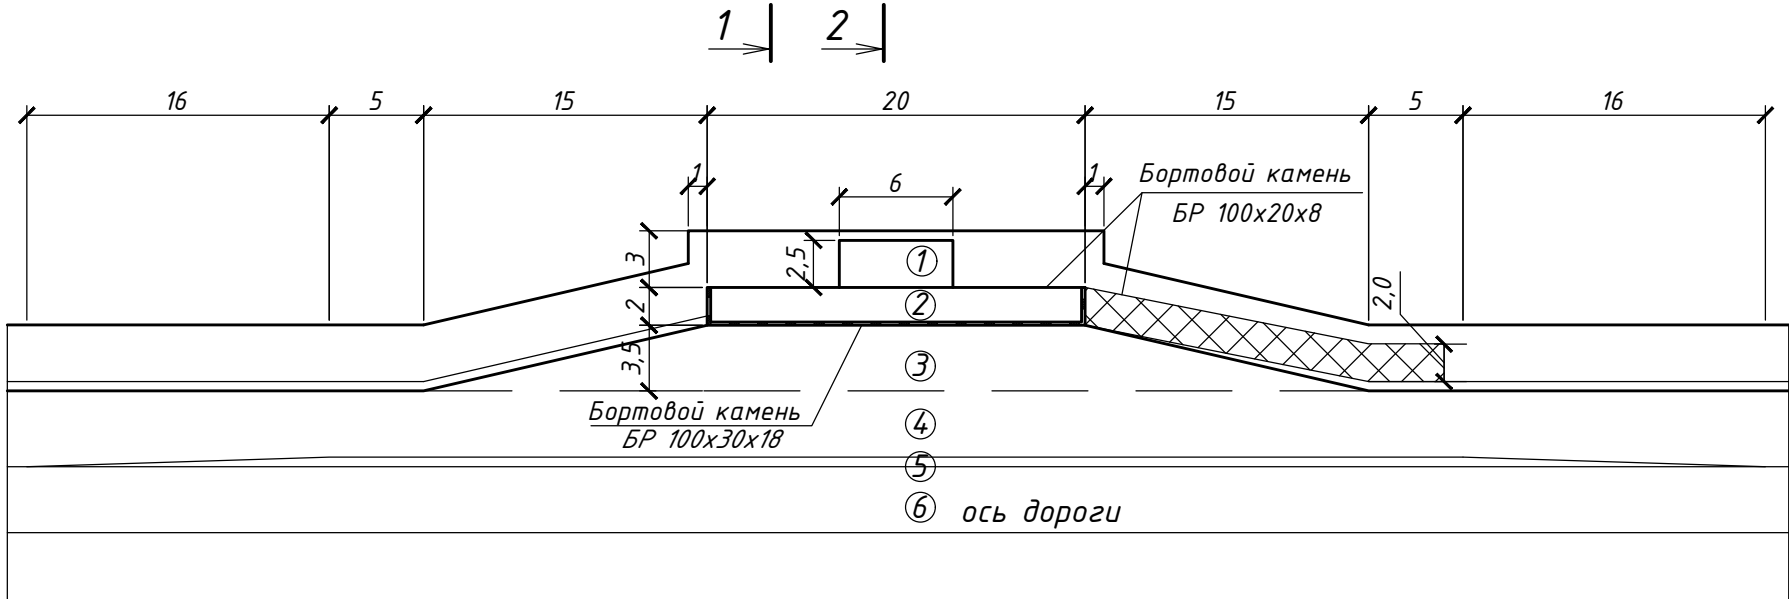


1 2

1 - 1

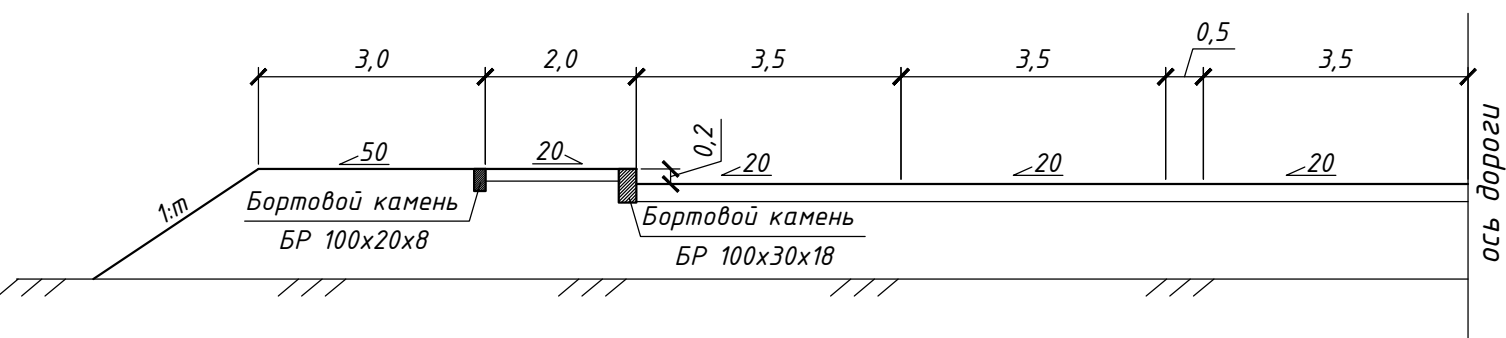

2 - 2

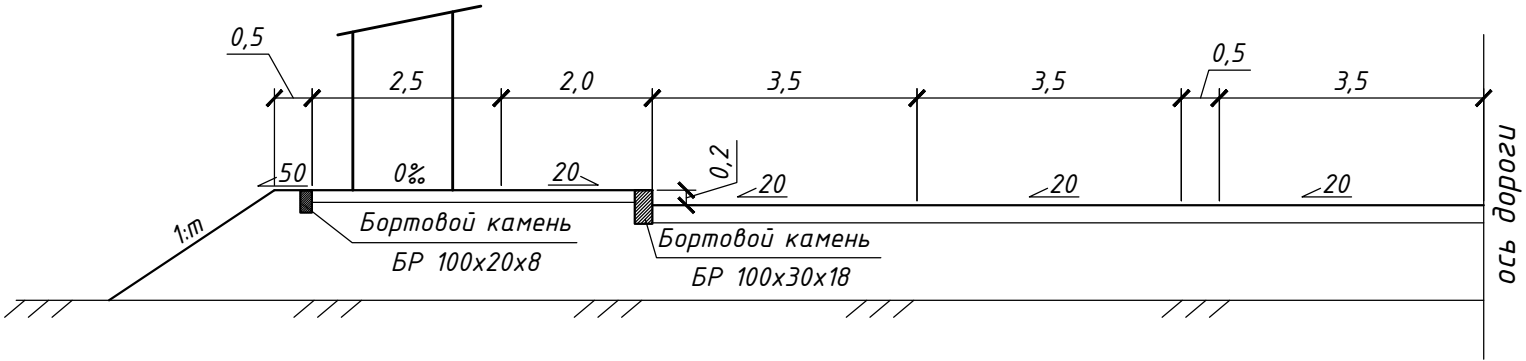

Условные обозначения:

- ① - площадка под автопавильон
- ② - посадочная площадка
- ③ - заездной карман
- ④ - переходно-скоростная полоса
- ⑤ - разделительная полоса
- ⑥ - полоса движения

1. Все размеры даны в метрах
2. Расположение тротуаров в месте устройства автобусных остановок показано на плане 0575-ТКР1.1-ГЧ1-ГЧ2.

Взам. инв. №	
Подпись и дата	
Инв. № подл.	

Изм.	Кол.уч.	Лист	№ док	Подпись	Дата				
Разраб.						Дорожная часть. Автомобильная дорога. Парковка для автомобилей	Стадия	Лист	Листов
Проверил							П		
						Схема планировки автобусных остановок на а.д. Протвино-Серпухов			
Н. контр.									