
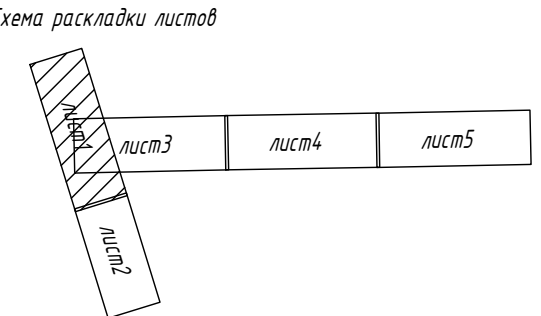


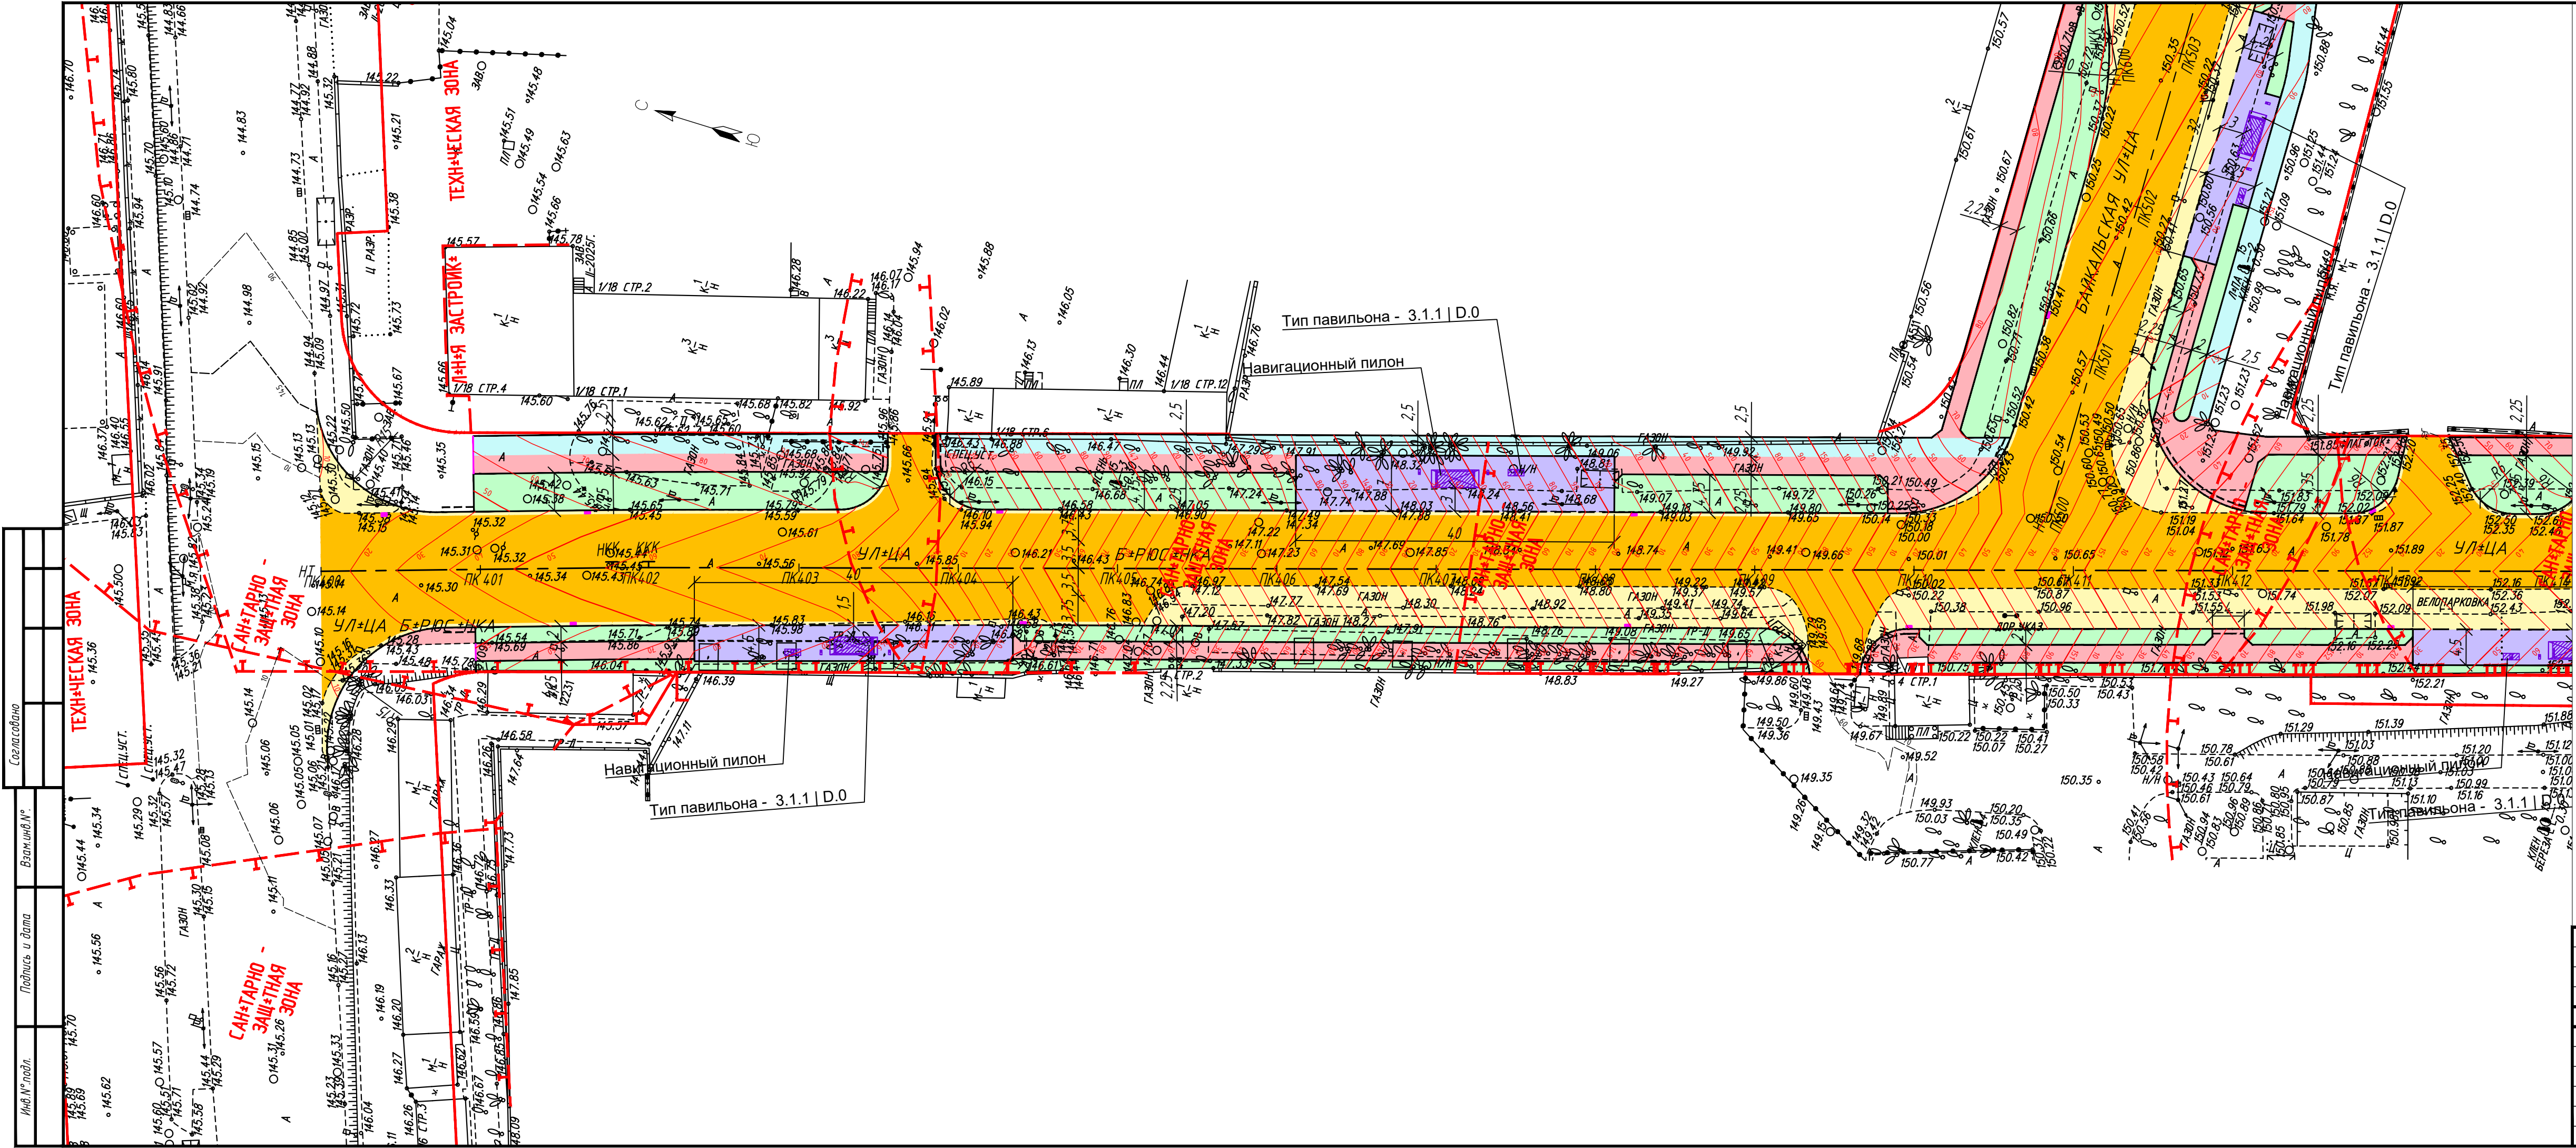

Условные обозначения

- Проектируемый гранитный бортовой камень ГП1 30х15
- Проектируемый пониженный бортовой камень на пешеходных переходах h=0 см
- Проектируемая проезжая часть
- Фрезерование с последующим устройством покрытия
- Проектируемые пешеходные тротуары с асфальтобетонным покрытием
- Проектируемые пешеходные тротуары с плиточным покрытием
- Проектируемая планировка территории
- Проектные горизонтали
- Существующие горизонтали
- Проектируемый павильон ожидания на фундаментной плите
- Проектируемый навигационный пилон на фундаментной плите
- Проектируемый дождеприемный колодец. Объемы учтены в tome дождевой канализации
- Проектная ось

Линия соотнесения с листом 2

Изм.	Кол.Уч.	Лист	№Док	Подпись	Дата			
						Автомобильная дорога		
						П	1	5
						План автомобильной дороги и организация рельефа		