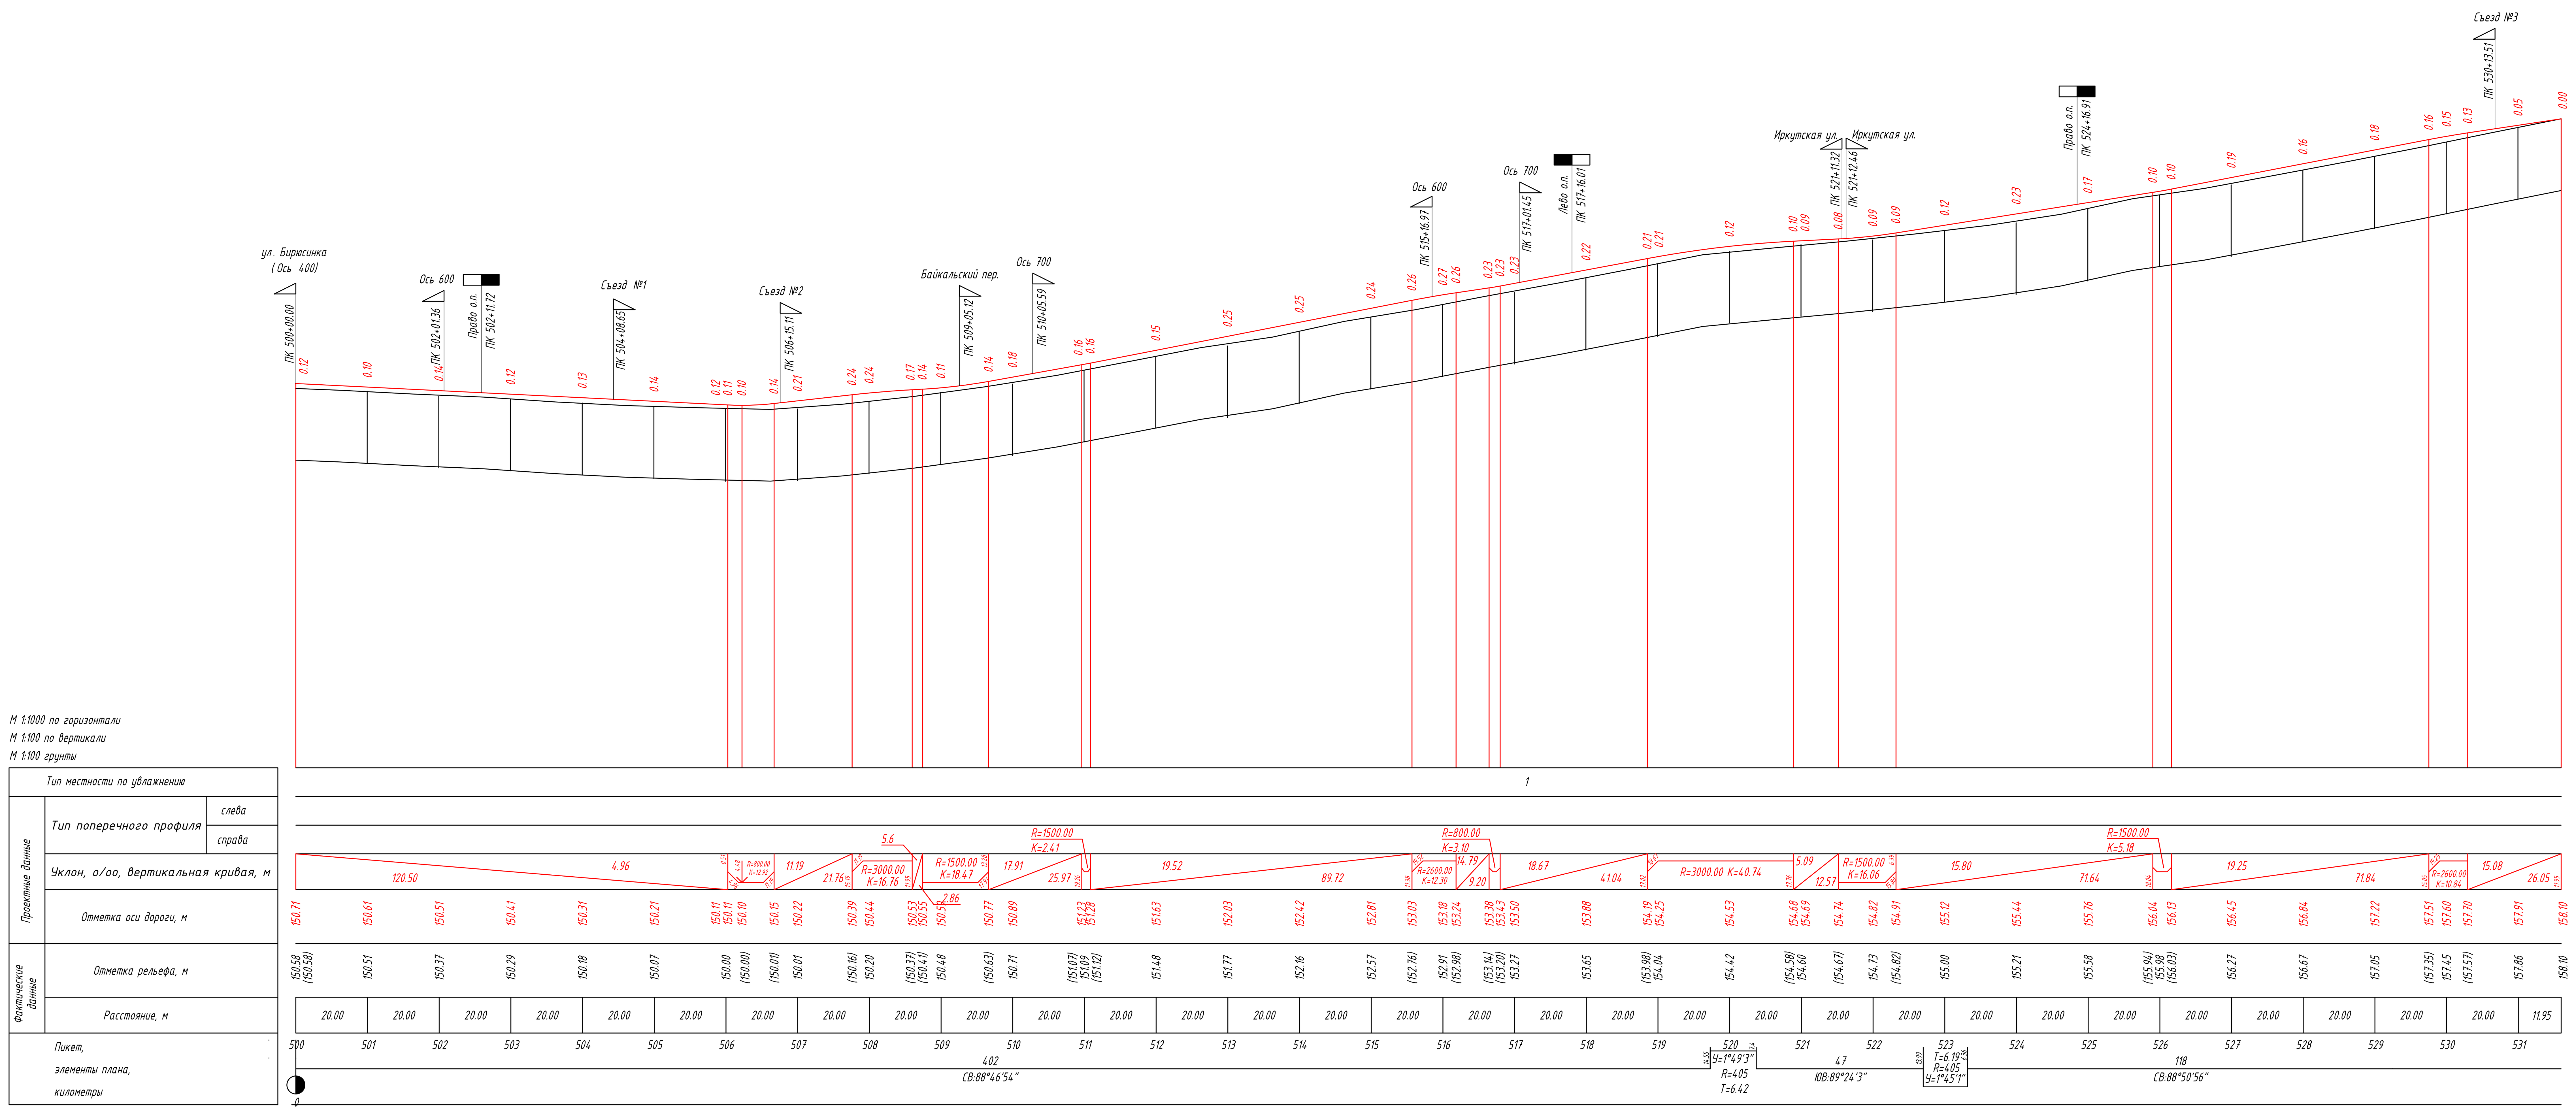



| Изм. | Кол.Уч. | Лист | N°Док | Подпись | Дата |
|---|---|---|---|---|---|

| Автомобильная дорога | Стадия | Лист | Листов |
|---|---|---|---|
| | П | 1 | 4 |
| Продольные профили | | | |